
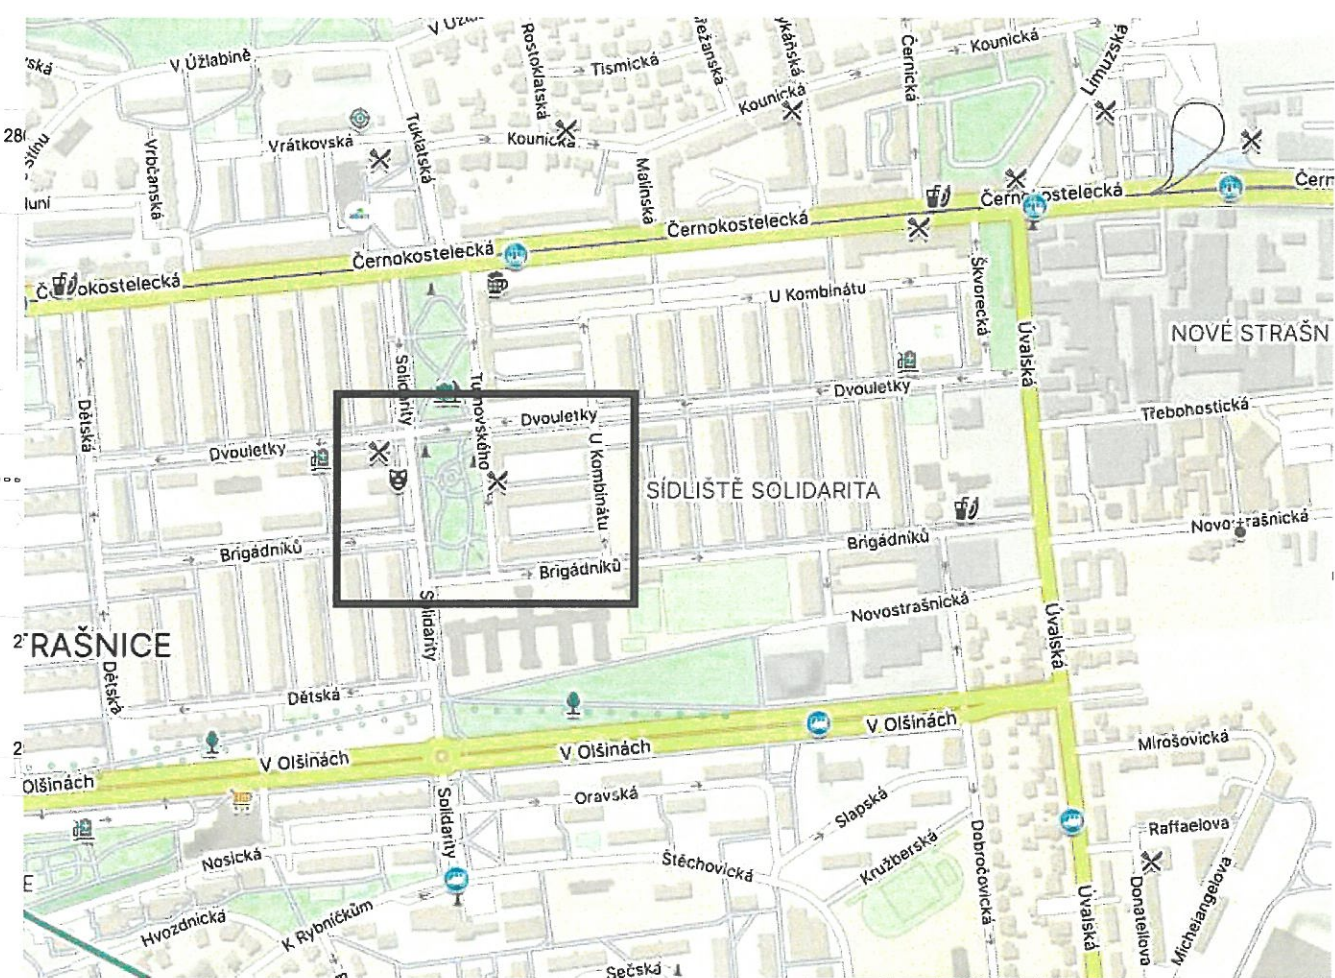


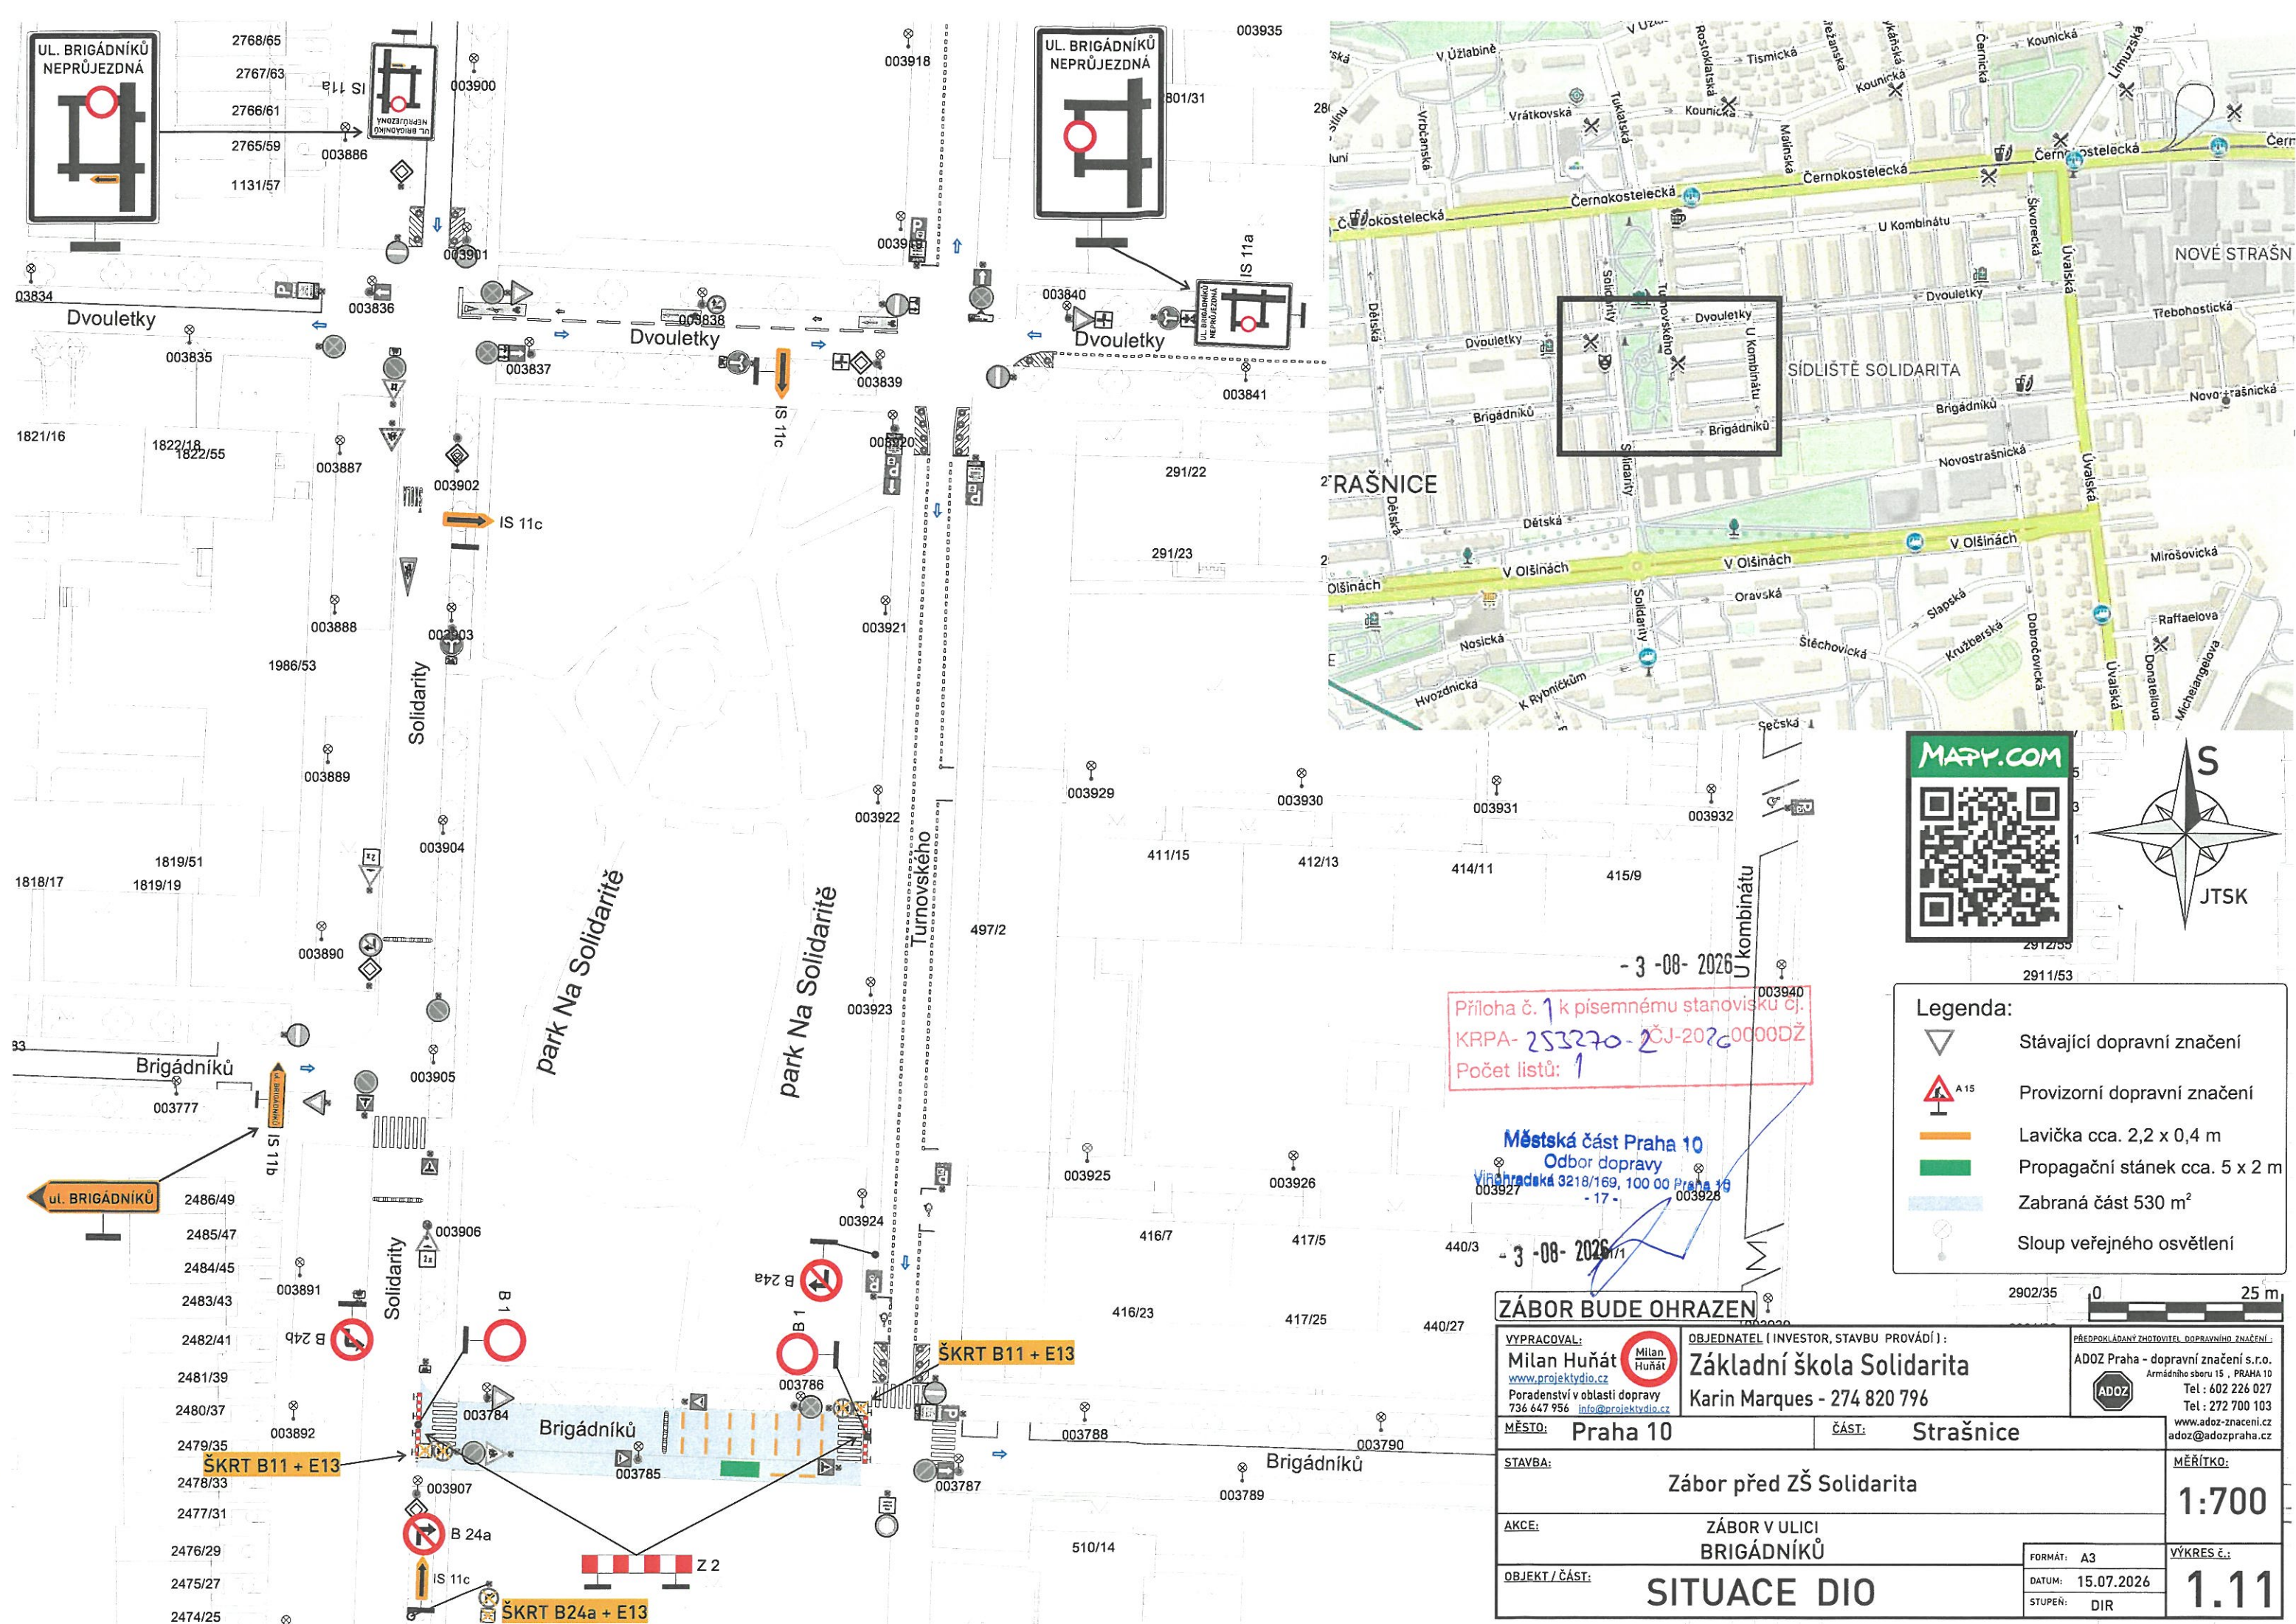

Příloha č. 1 k písemnému stanovisku č.
KRPA- 253270-2 ČJ-2026 0000DŽ
Počet listů: 1

Městská část Praha 10
Odbor dopravy
Vítězslavská 3218/169, 100 00 Praha 10
- 17 -

ZÁBOR BUDE OHRAZEN

VYPRACOVAL: Milan Huňát www.projektydio.cz Poradenství v oblasti dopravy 736 647 956 info@projektydio.cz		OBJEDNATEL (INVESTOR, STAVBU PROVÁDÍ): Základní škola Solidarita Karin Marques - 274 820 796		PŘEDPOKLÁDANÝ ZHOTOVITEL DOPRAVNÍHO ZNAČENÍ: ADOZ Praha - dopravní značení s.r.o. Armádního sboru 15, PRAHA 10 Tel.: 602 226 027 Tel.: 272 700 103 www.adoz-znacení.cz adoz@adozpraha.cz	
MĚSTO: Praha 10		ČÁST: Strašnice		MĚŘÍTKO: 1:700	
STAVBA: Zábor před ZŠ Solidarita		AKCE: ZÁBOR V ULICI BRIGÁDNÍKŮ		VÝKRES č.: 1.11	
OBJEKT / ČÁST: SITUACE DIO		FORMÁT: A3		DATUM: 15.07.2026	
				STUPEŇ: DIR	