


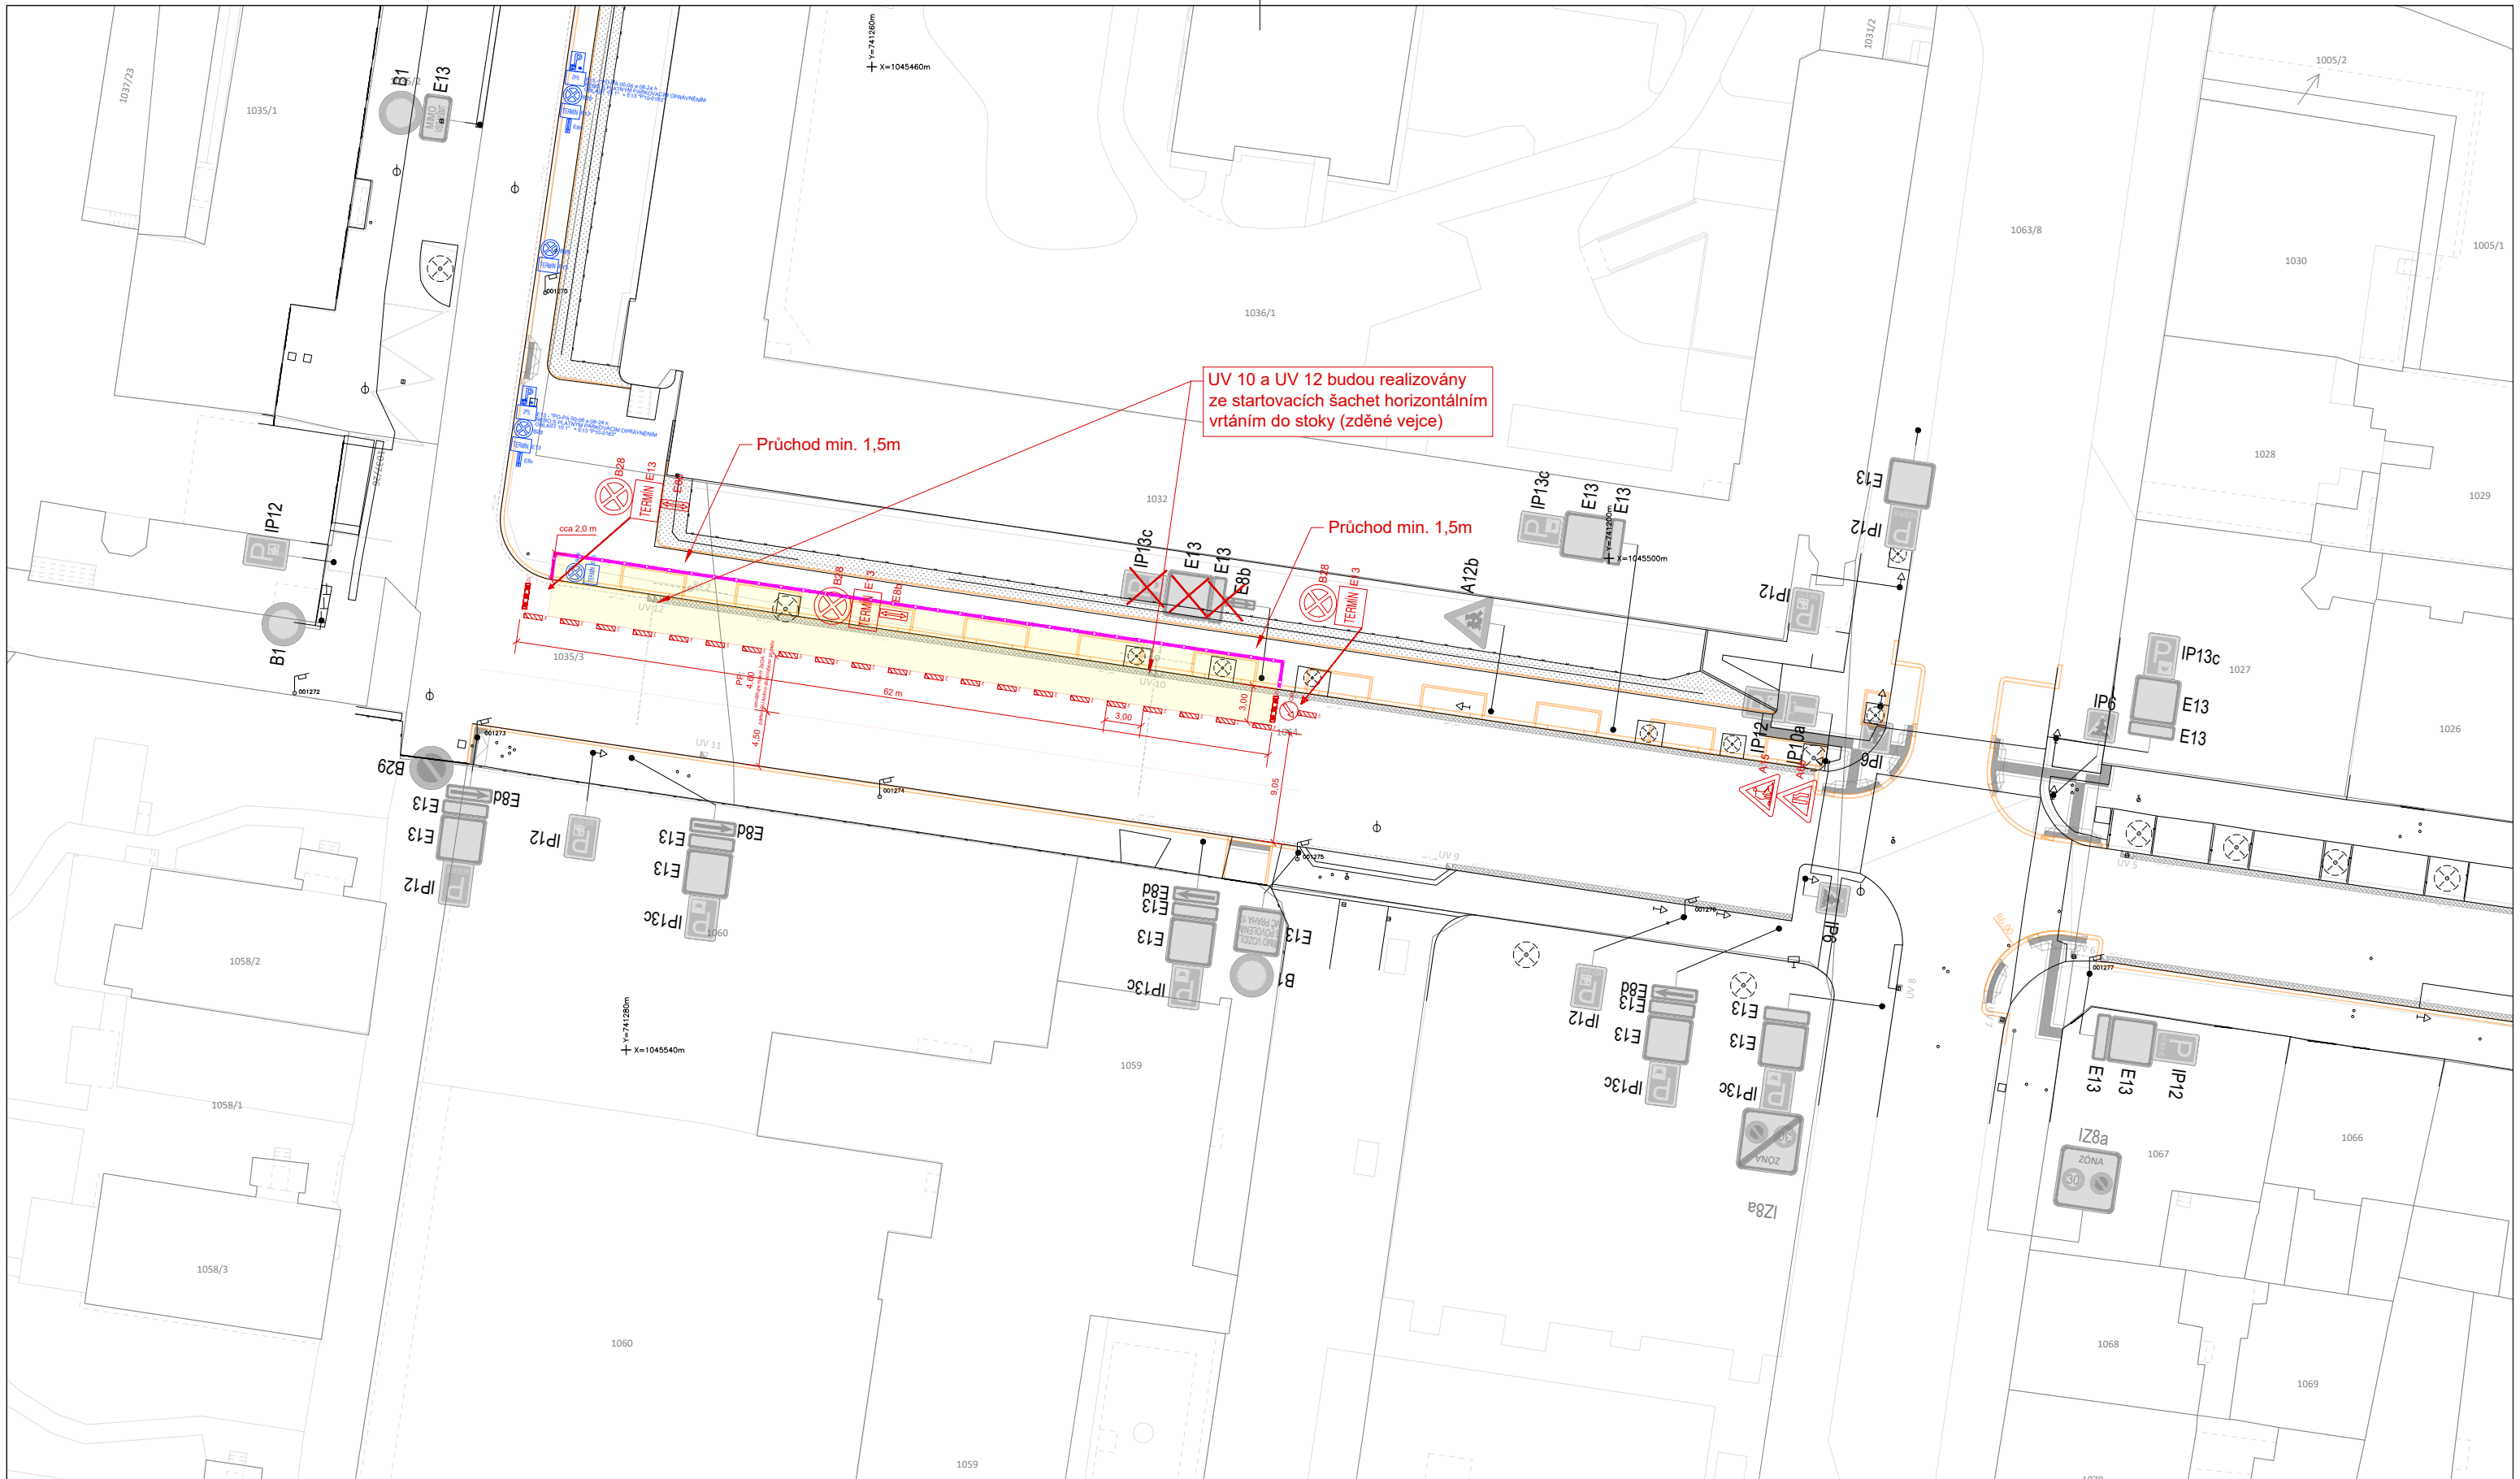

LEGENDA

STÁVAJÍCÍ SDZ

PŘECHODNÁ MÍSTNÍ ÚPRAVA SDZ

PŘECHODNÁ MÍSTNÍ ÚPRAVA RUŠENÉ DZ

PŘECHODNÁ MÍSTNÍ ÚPRAVA VDZ

OHRANIČENÍ (oplocení, zábrany, pásy)



E13 [TERMÍN]: "OD DD:MM:YYYY"

DIO - rekonstrukce MK Sámova - E1.3 - UV 10, UV 12

situace přechodné úpravy provozu

Praha 10 - Vršovice, Sámova, č. 1002; investor: TSK hl.m. Prahy a.s.; Zhotovitel: EUROVIA CZ a.s.

Zpracovatel: Dopravní a inženýrské projekty s.r.o. Martin Kubát

Měřítko: 1:500

Datum: 09/2026

