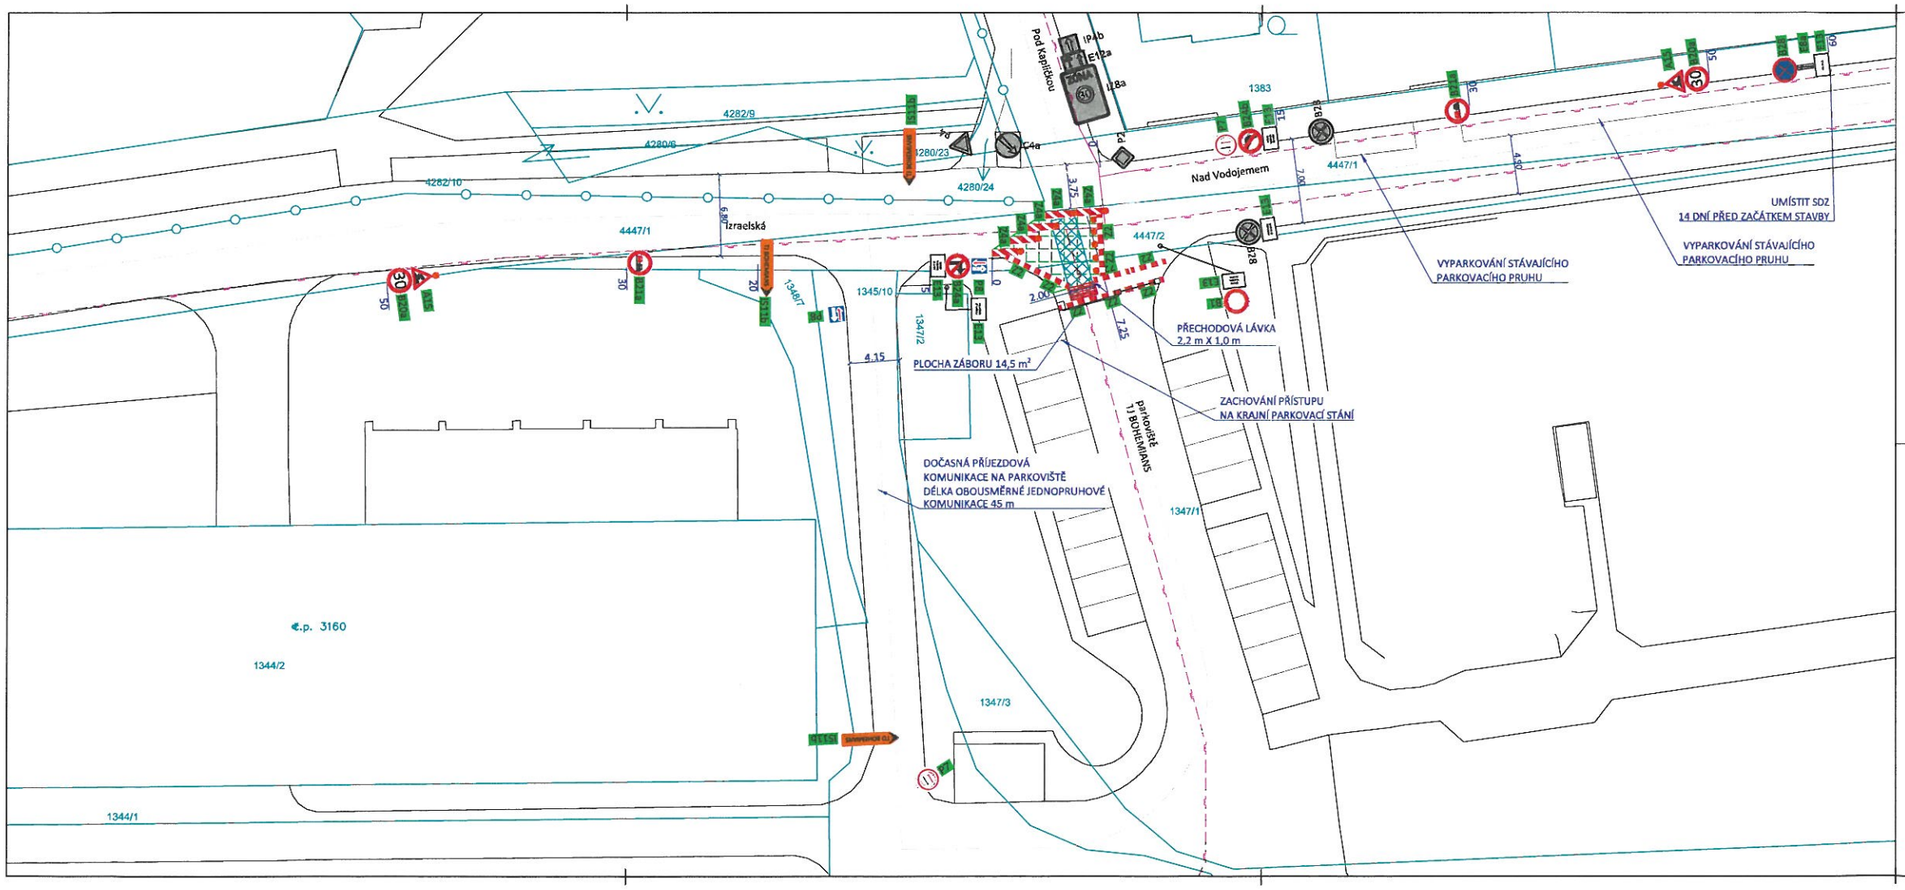

Obrysy, hranice:

- 1234/5 — KN - parcelní hranice
- KN - vnitřní kresba
- KN - hranice KÚ
- Stávající polohopis
- Osa komunikace
- Stávající VDZ
- Stávající plynovod
- Nový plynovod
- B15 — Stávající SDZ
- A15 — Dočasné SDZ

Plochy:

- Zábor staveniště
- Plocha výkopu
- Přechodový můstek

GENERÁLNÍ PROJEKTANT: DOSPRO s.r.o., Roháčova 145/14, 130 00 Praha 3, Žižkov	SCHVÁLENO: RAZÍTKO, PODPIS:
OBJEDNATEL: GEMO a.s., Dlouhá 562/22, 779 00 Olomouc, Lazce	ČÍSLO PARÉ:
NÁZEV STAVBY: PŘÍPOJKA PLYNOVODU HAGIBOR, k.ú. Strašnice, Praha	VYPRACOVAL: BC. PETR KLIMČÁK; ODPOVĚDNÝ PROJEKTANT: JOSEF GABRHEL, ČKAIT 0014174
ČÁST PD: DIO	DATUM: 07 / 2026; Č. ZAKÁZKY: 26028
NÁZEV VÝKRESU: SITUACE DIO; ČÍSLO VÝKRESU: 04	MĚŘÍTKO: 1:250; STUPEŇ PD: DIO

DIR 282/26
Městská část Praha 10
Odbor dopravy
Vinohradská 3218/169, 100 00 Praha 10
14.