


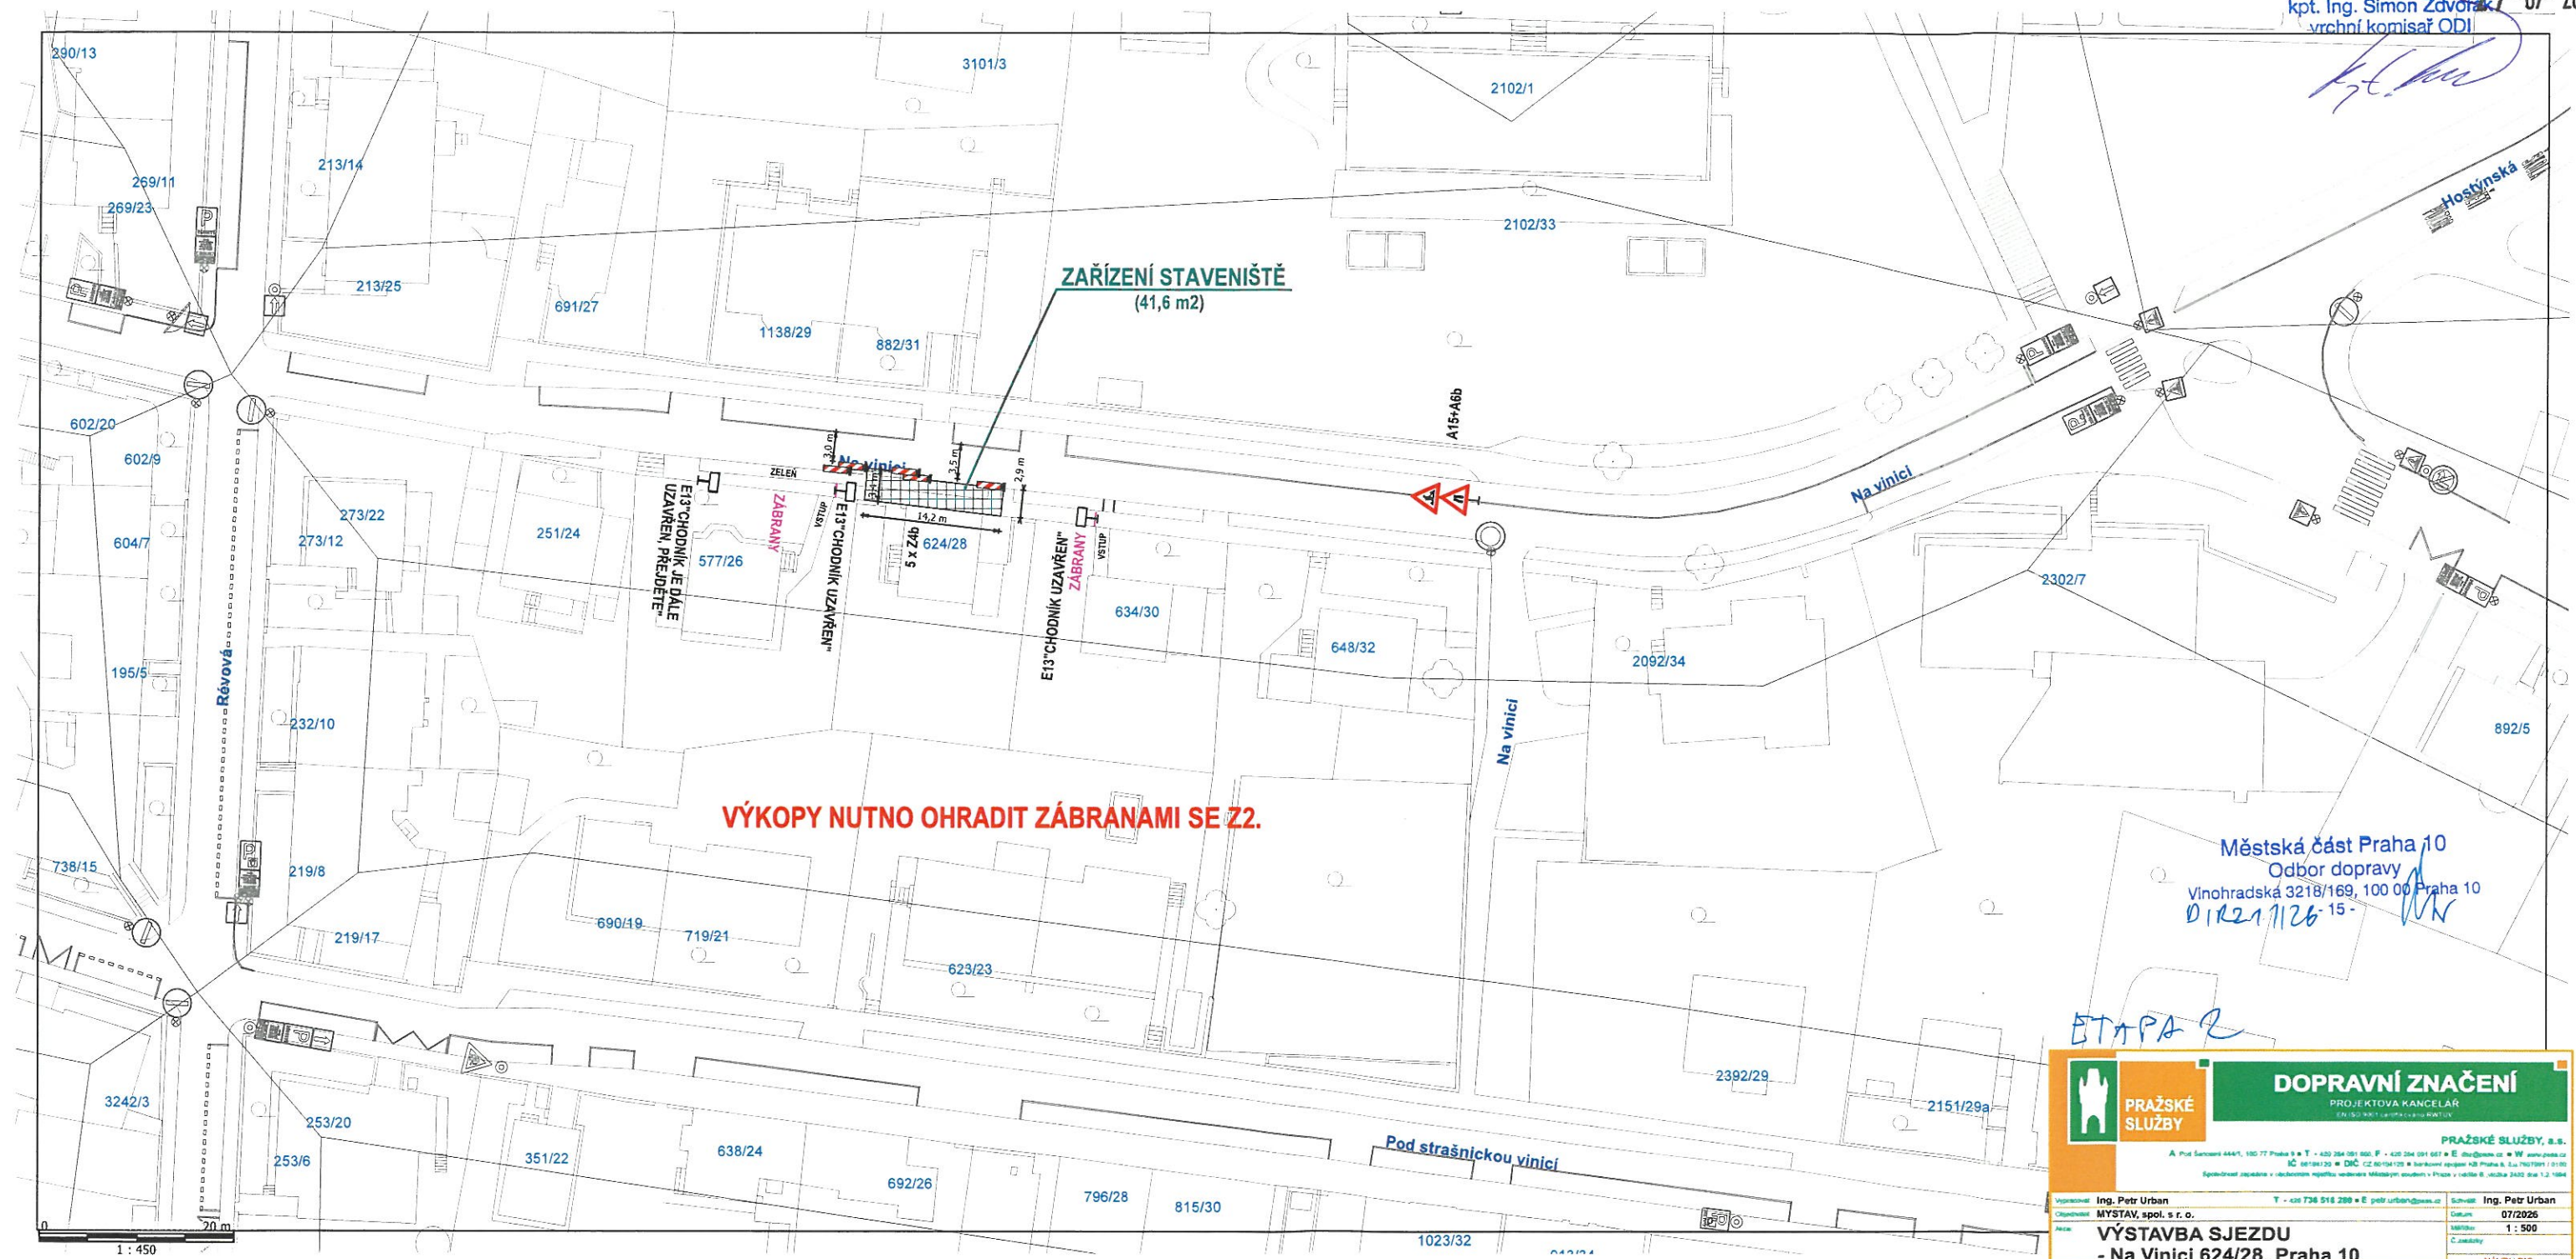

Městská část Praha 10
Odbor dopravy
Vinohradská 3218/169, 100 00 Praha 10
DIR 21/126-15-

ETAPA 2

	PRAŽSKÉ SLUŽBY	DOPRAVNÍ ZNAČENÍ		
		PROJEKTOVÁ KANCELÁŘ EN ISO 9001 certifikovaná KNTON		
PRAŽSKÉ SLUŽBY, a.s. A: Pilsb. Smetanův 444/1, 150 77 Praha 5 • T: +420 254 091 600, F: +420 254 091 607 • E: info@psluzby.cz • WWW: www.psluzby.cz IČ: 601 983 20 • DIČ: CZ 601 983 20 • Bankovní spojení: KÚA Praha a.s., 261101/0100 Společnost zapsaná v obchodním rejstříku vedeném Městským soudem v Praze v odděle B, vložka 2432 dne 1.2.1994				
Vypracoval:	Ing. Petr Urban	T: +420 736 516 288 • E: petr.urban@psluzby.cz	Schválil:	Ing. Petr Urban
Objednatel:	MYSTAV, spol. s r. o.		Datum:	07/2026
Název:	VÝSTAVBA SJEZDU - Na Vinici 624/28, Praha 10		Měřítko:	1 : 500
			C. značky:	
			NÁVRH DIO	