


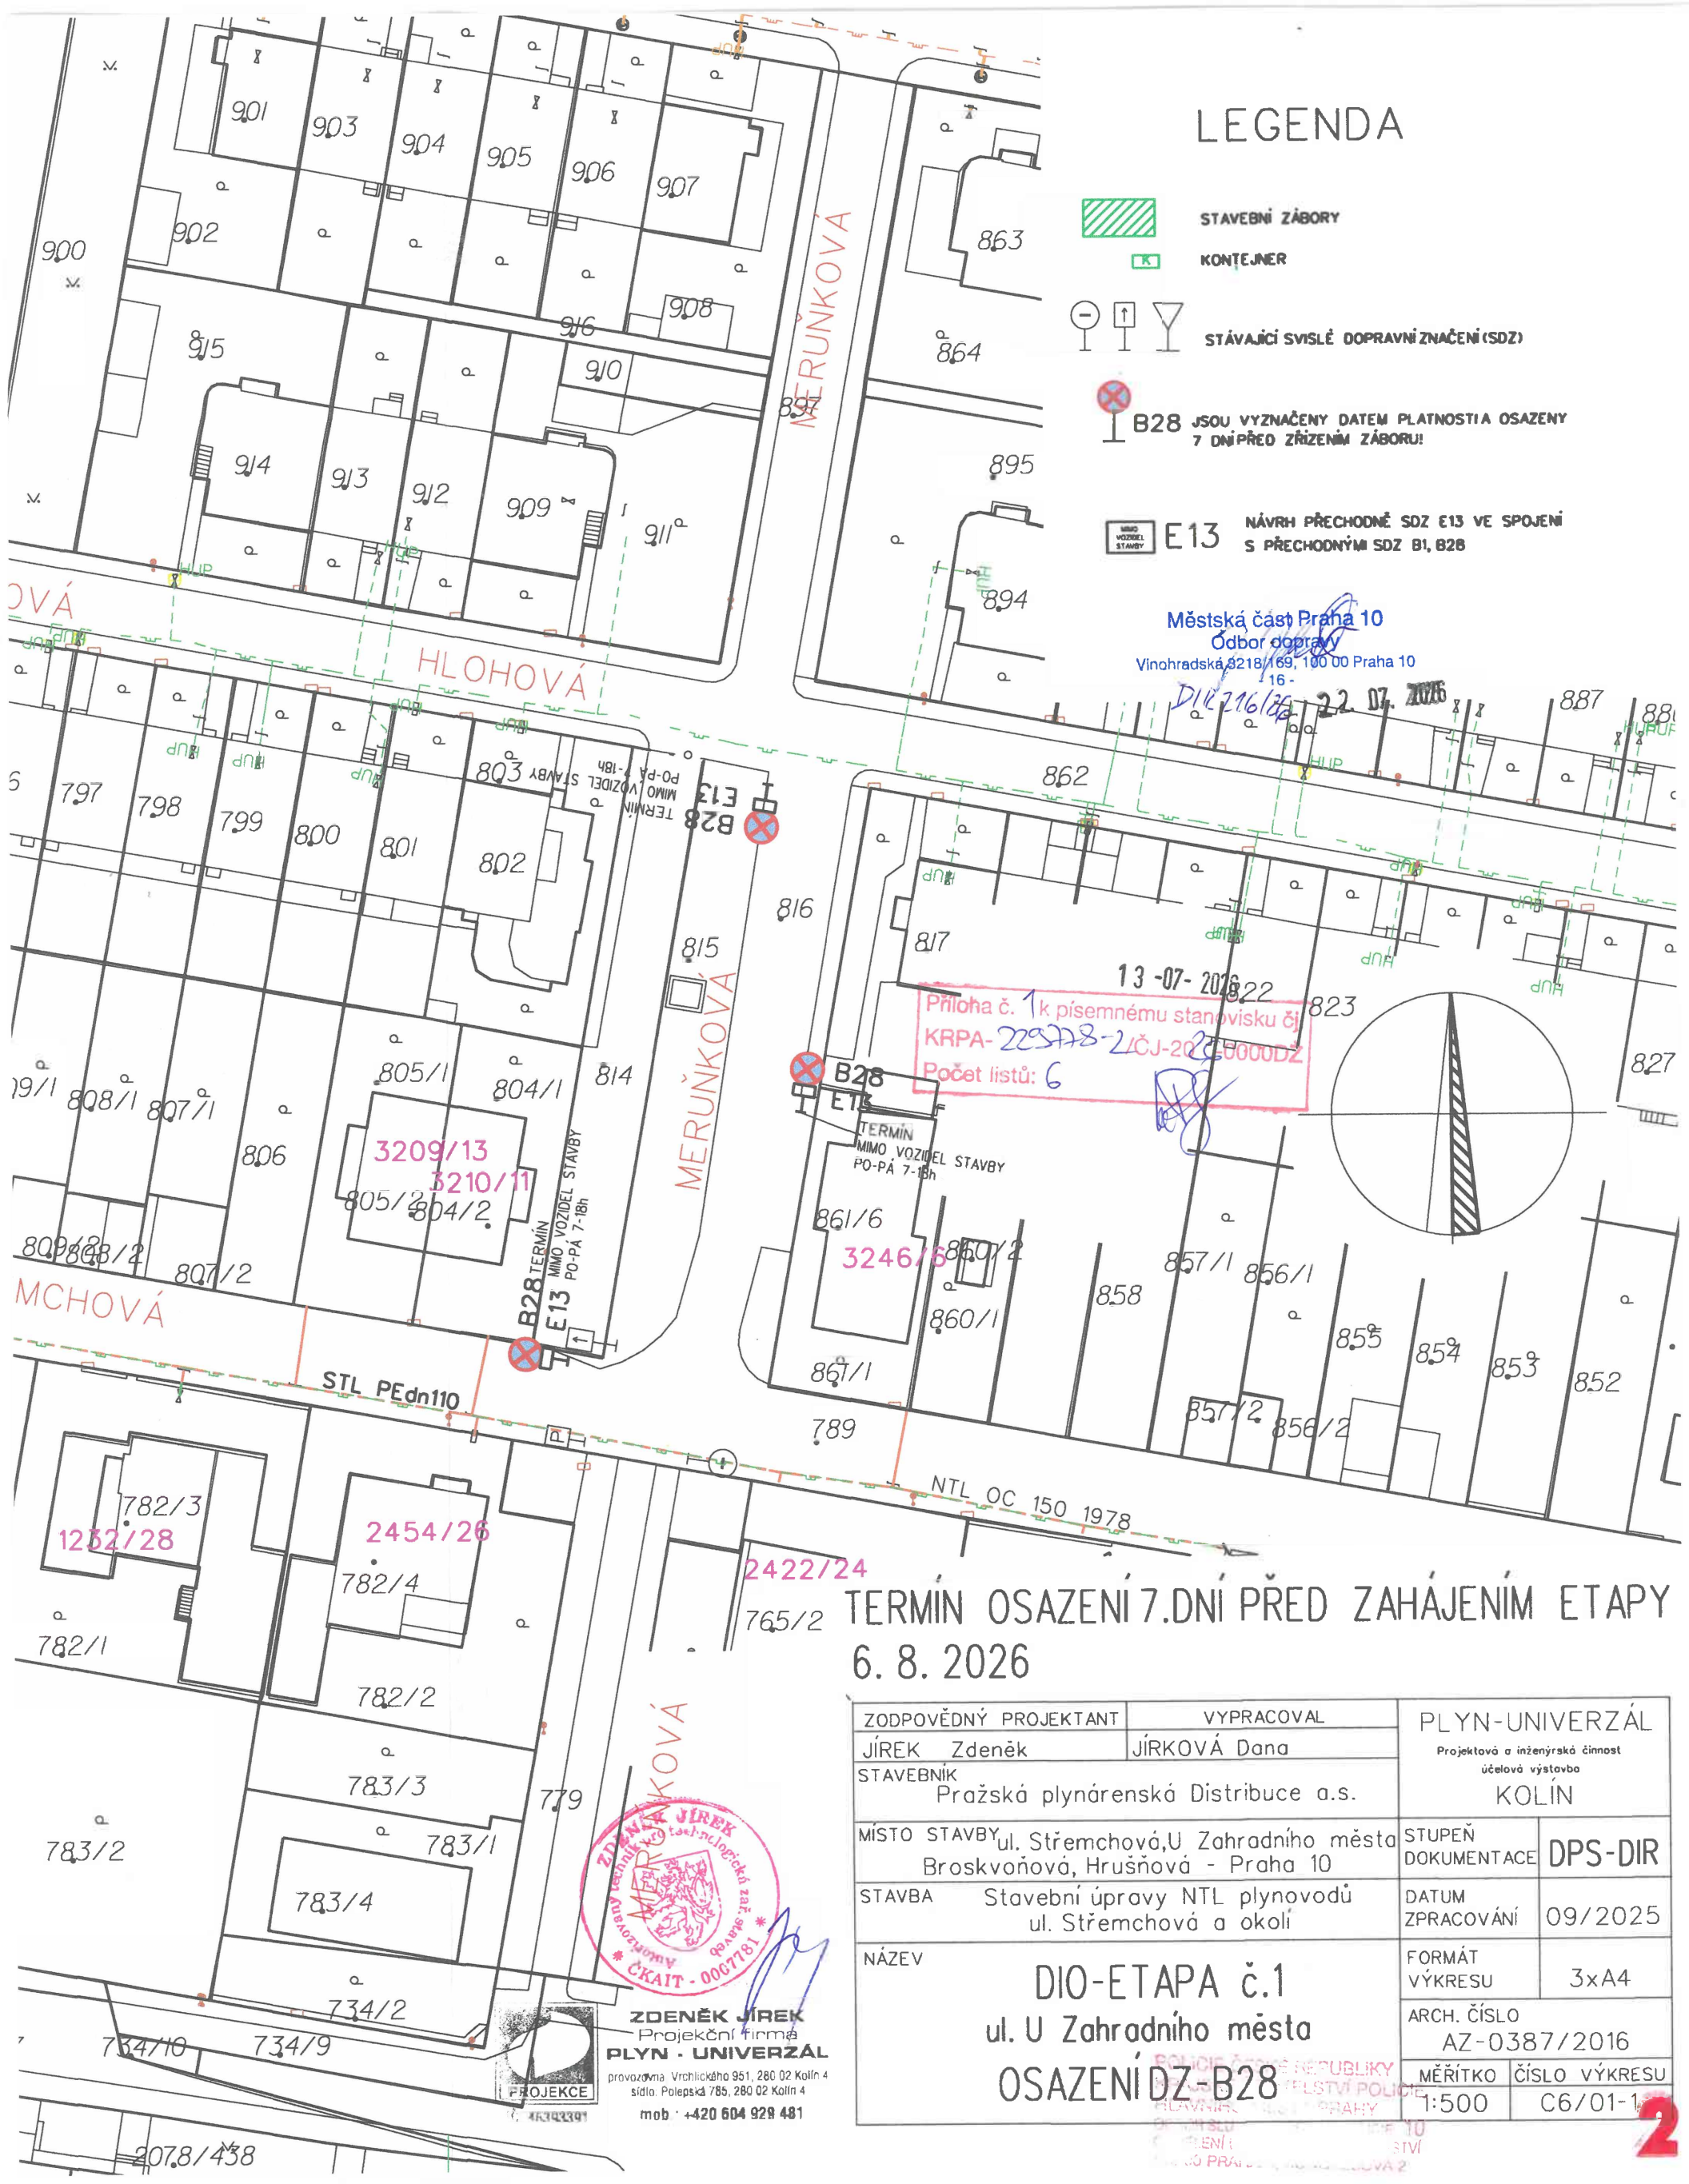

LEGENDA

- STAVEBNÍ ZÁBORY
- KONTEJNER
- STÁVAJÍCÍ SVISLÉ DOPRAVNÍ ZNAČENÍ (SDZ)
- B28 JSOU VYZNAČENY DATUM PLATNOSTI A OSAZENY 7 DNÍ PŘED ZŘÍZENÍM ZÁBORU!
- E13 NÁVRH PŘECHODNÉ SDZ E13 VE SPOJENÍ S PŘECHODNÝMI SDZ B1, B28

Městská část Praha 10
Odbor dopravy
Vinohradská 8218/169, 100 00 Praha 10
16 -
D16216/35 22.07.2025

Příloha č. 1 k písemnému stanovisku č.
KRPA-22578-2/ČJ-20250000DZ
Počet listů: 6

TERMÍN OSAZENÍ 7.DNÍ PŘED ZAHÁJENÍM ETAPY
6. 8. 2026

ZODPOVĚDNÝ PROJEKTANT	VYPRACOVAL	PLYN-UNIVERZÁL	
JÍREK Zdeněk	JÍRKOVÁ Dana	Projektová a inženýrská činnost účelová výstavba	
STAVEBNÍK	Pražská plynárenská Distribuce a.s.	KOLÍN	
MÍSTO STAVBY	ul. Střemchová, U Zahradního města Broskvoňová, Hrušňová - Praha 10	STUPEŇ DOKUMENTACE	DPS-DIR
STAVBA	Stavební úpravy NTL plynovodů ul. Střemchová a okolí	DATUM ZPRACOVÁNÍ	09/2025
NÁZEV	DIO-ETAPA č.1 ul. U Zahradního města OSAZENÍ DZ-B28	FORMÁT VÝKRESU	3xA4
		ARCH. ČÍSLO	AZ-0387/2016
		MĚŘÍTKO	ČÍSLO VÝKRESU
		1:500	C6/01-1

ZDENĚK JÍREK
Projektová firma
PLYN - UNIVERZÁL
provozovna Vrchlického 951, 280 02 Kolín 4
sídl. Polepská 785, 280 02 Kolín 4
mob +420 604 929 481