


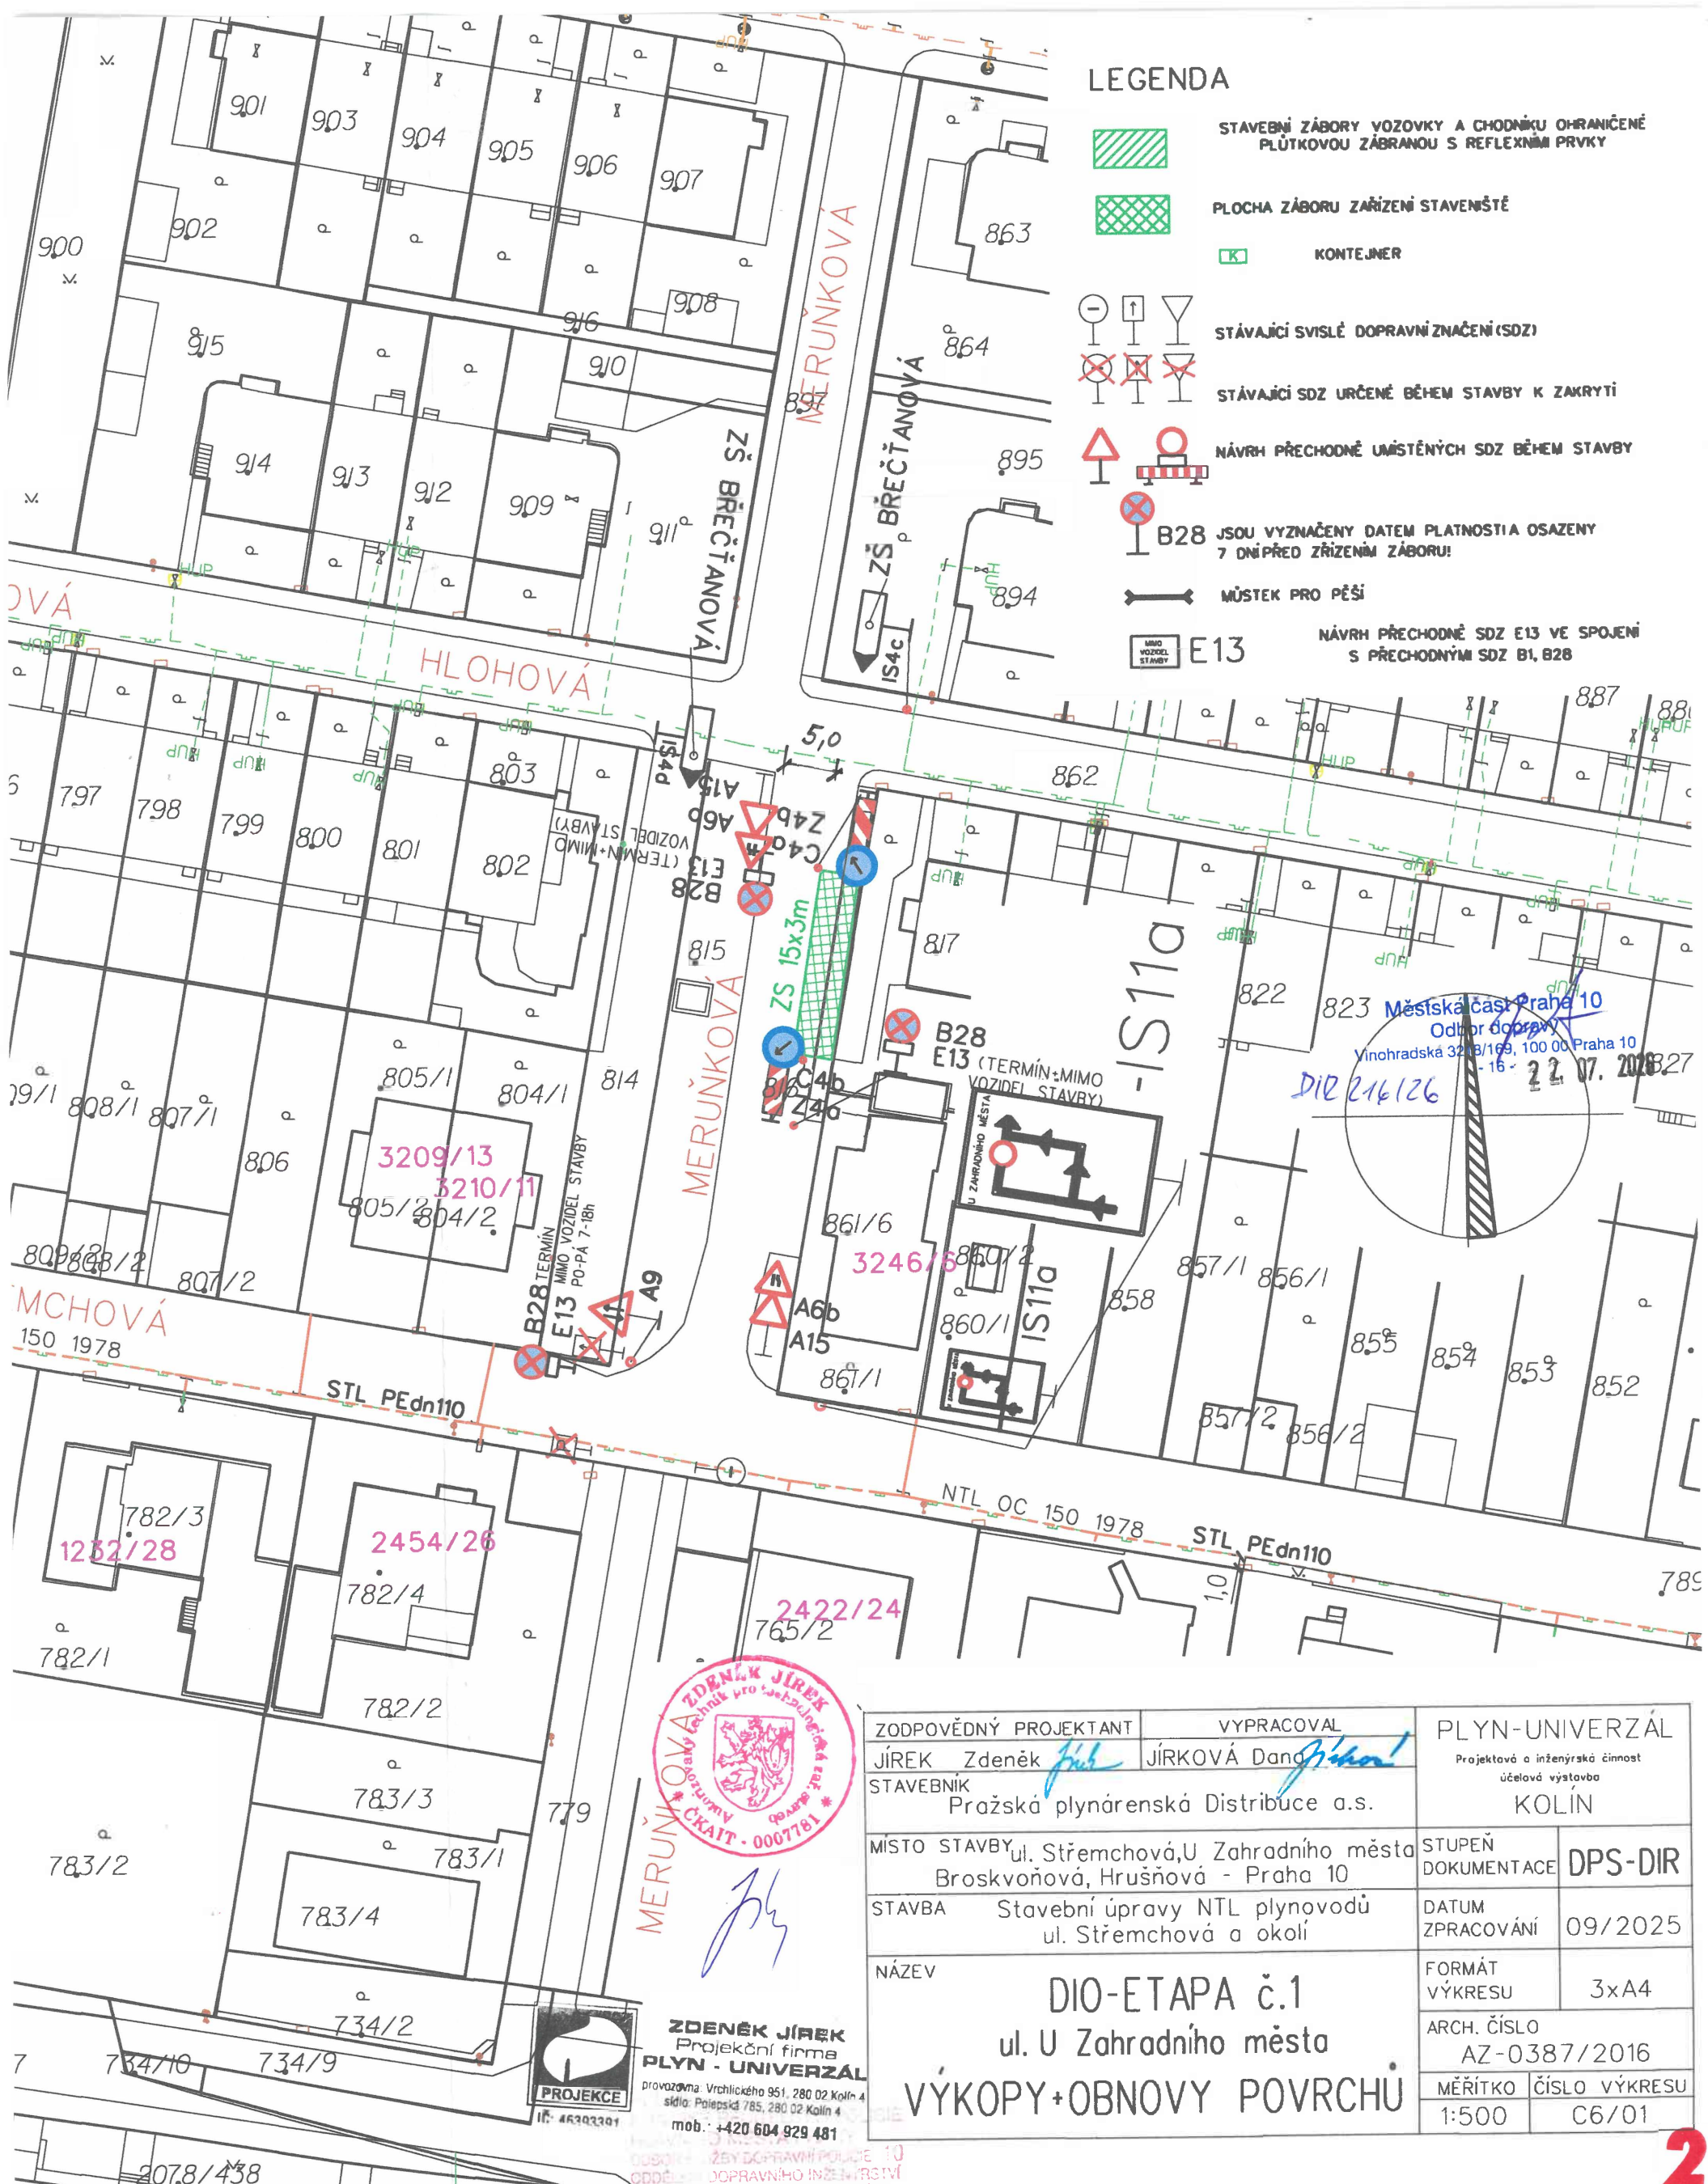

LEGENDA

- STAVEBNÍ ZÁBORY VOZOVKY A CHODNÍKŮ OHRANIČENÉ PLŮTKOVOU ZÁBRANOU S REFLEXNÍMI PRVKY
- PLOCHA ZÁBORU ZAŘÍZENÍ STAVENIŠTĚ
- KONTEJNER
- STÁVAJÍCÍ SVISLÉ DOPRAVNÍ ZNAČENÍ (SDZ)
- STÁVAJÍCÍ SDZ URČENÉ BĚHEM STAVBY K ZAKRYTÍ
- NÁVRH PŘECHODNĚ UMÍSTĚNÝCH SDZ BĚHEM STAVBY
- B28 JSOU VYZNAČENY DATUM PLATNOSTI A OSAZENY 7 DNÍ PŘED ZŘÍZENÍM ZÁBORU!
- MŮSTEK PRO PĚŠÍ
- E13
- NÁVRH PŘECHODNĚ SDZ E13 VE SPOJENÍ S PŘECHODNÝMI SDZ B1, B28



ZDENĚK JÍREK
Projektová firma
PLYN - UNIVERZÁL
provozovna: Vrchlického 951, 280 02 Kolín 4
sídlo: Polepská 785, 280 02 Kolín 4
mob.: +420 604 929 481

ZODPOVĚDNÝ PROJEKTANT	VYPRACOVAL	PLYN-UNIVERZÁL	
JÍREK Zdeněk	JÍRKOVÁ Dana	Projektová a inženýrská činnost účelová výstavba	
STAVEBNÍK	Pražská plynárenská Distribuce a.s.		KOLÍN
MÍSTO STAVBY	ul. Střemchová, U Zahradního města Broskvoňová, Hrušňová - Praha 10		STUPEŇ DOKUMENTACE
STAVBA	Stavební úpravy NTL plynovodů ul. Střemchová a okolí		DPS-DIR
NÁZEV	DIO-ETAPA č.1 ul. U Zahradního města VÝKOPY+OBNOVY POVRCHŮ		DATUM ZPRACOVÁNÍ
		FORMÁT VÝKRESU	09/2025
		ARCH. ČÍSLO	3xA4
		MĚŘÍTKO	AZ-0387/2016
		ČÍSLO VÝKRESU	1:500
			C6/01