


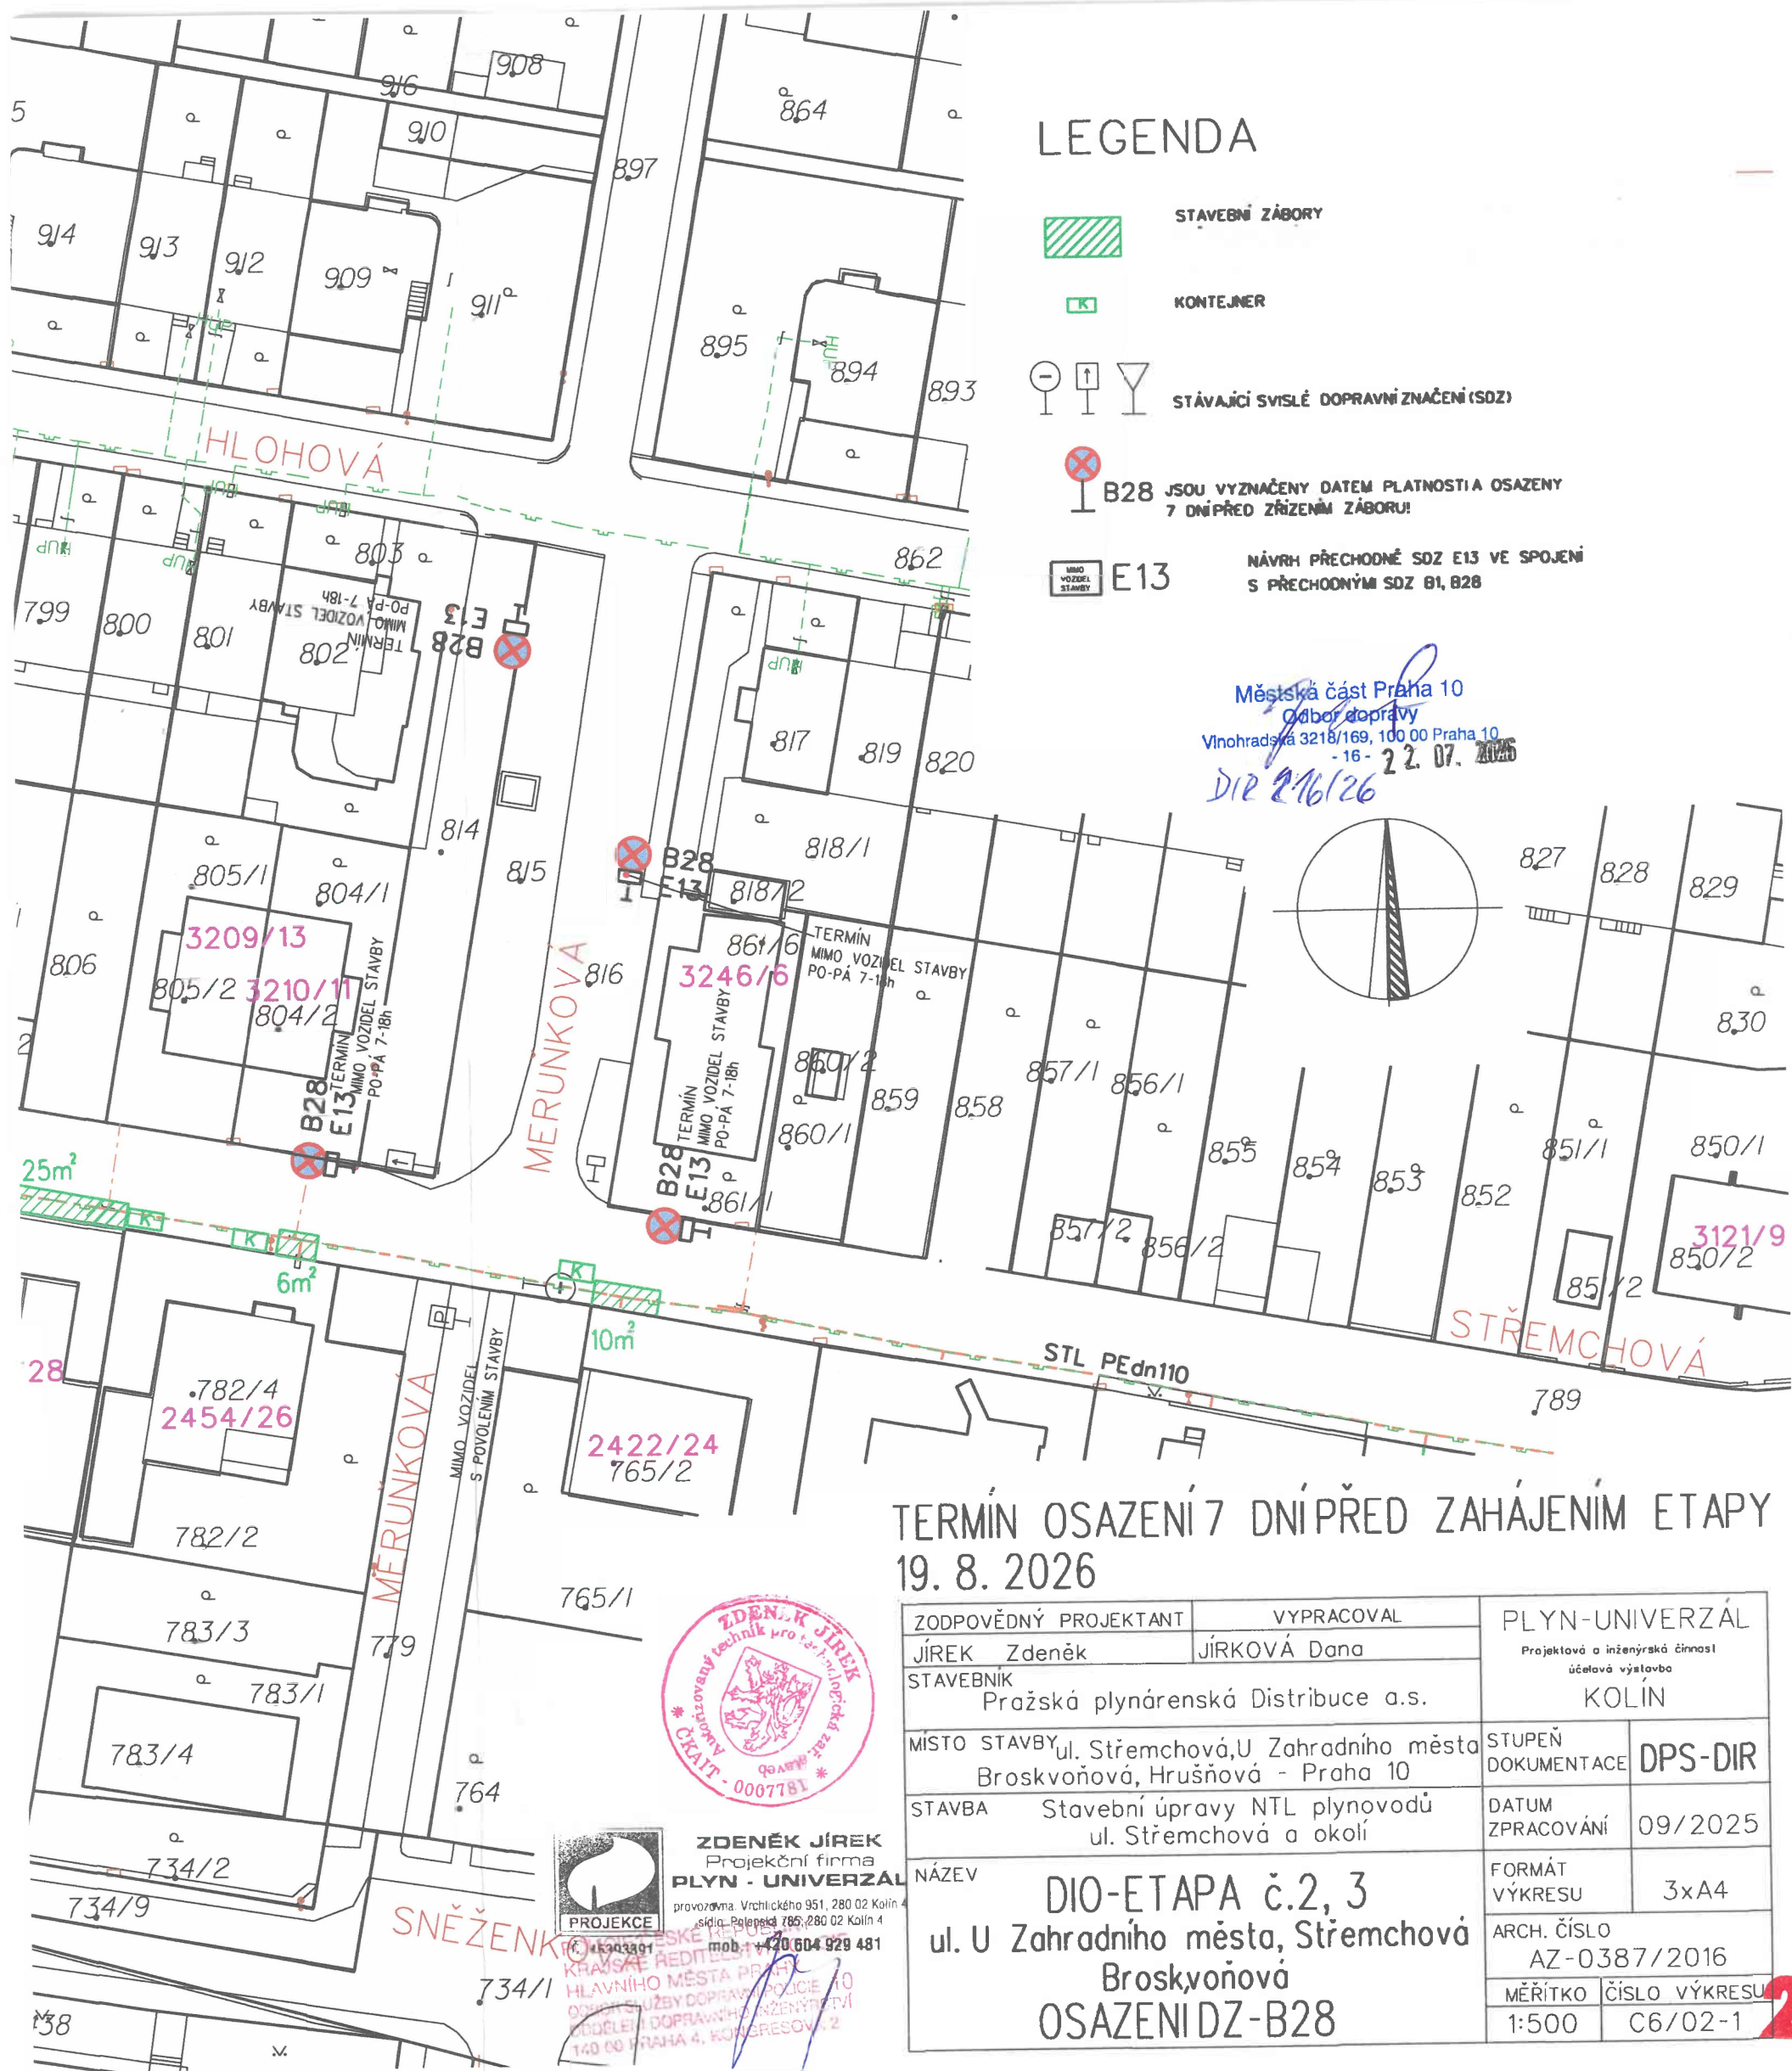

TERMÍN OSAZENÍ 7 DNÍ PŘED ZAHÁJENÍM ETAPY
19. 8. 2026

ZODPOVĚDNÝ PROJEKTANT		VYPRACOVAL		PLYN-UNIVERZÁL Projektová a inženýrská činnost účelová výstavba KOLÍN	
JÍREK Zdeněk		JÍRKOVÁ Dana			
STAVEBNÍK Pražská plynárenská Distribuce a.s.					
MÍSTO STAVBY		ul. Střemchová, U Zahradního města Broskvoňová, Hrušňová - Praha 10		STUPEŇ DOKUMENTACE	DPS-DIR
STAVBA		Stavební úpravy NTL plynovodů ul. Střemchová a okolí		DATUM ZPRACOVÁNÍ	09/2025
NÁZEV		DIO-ETAPA č.2, 3 ul. U Zahradního města, Střemchová Broskvoňová OSAZENÍ DZ-B28		FORMÁT VÝKRESU	3x A4
				ARCH. ČÍSLO AZ-0387/2016	
				MĚŘÍTKO	ČÍSLO VÝKRESU
				1:500	C6/02-1