


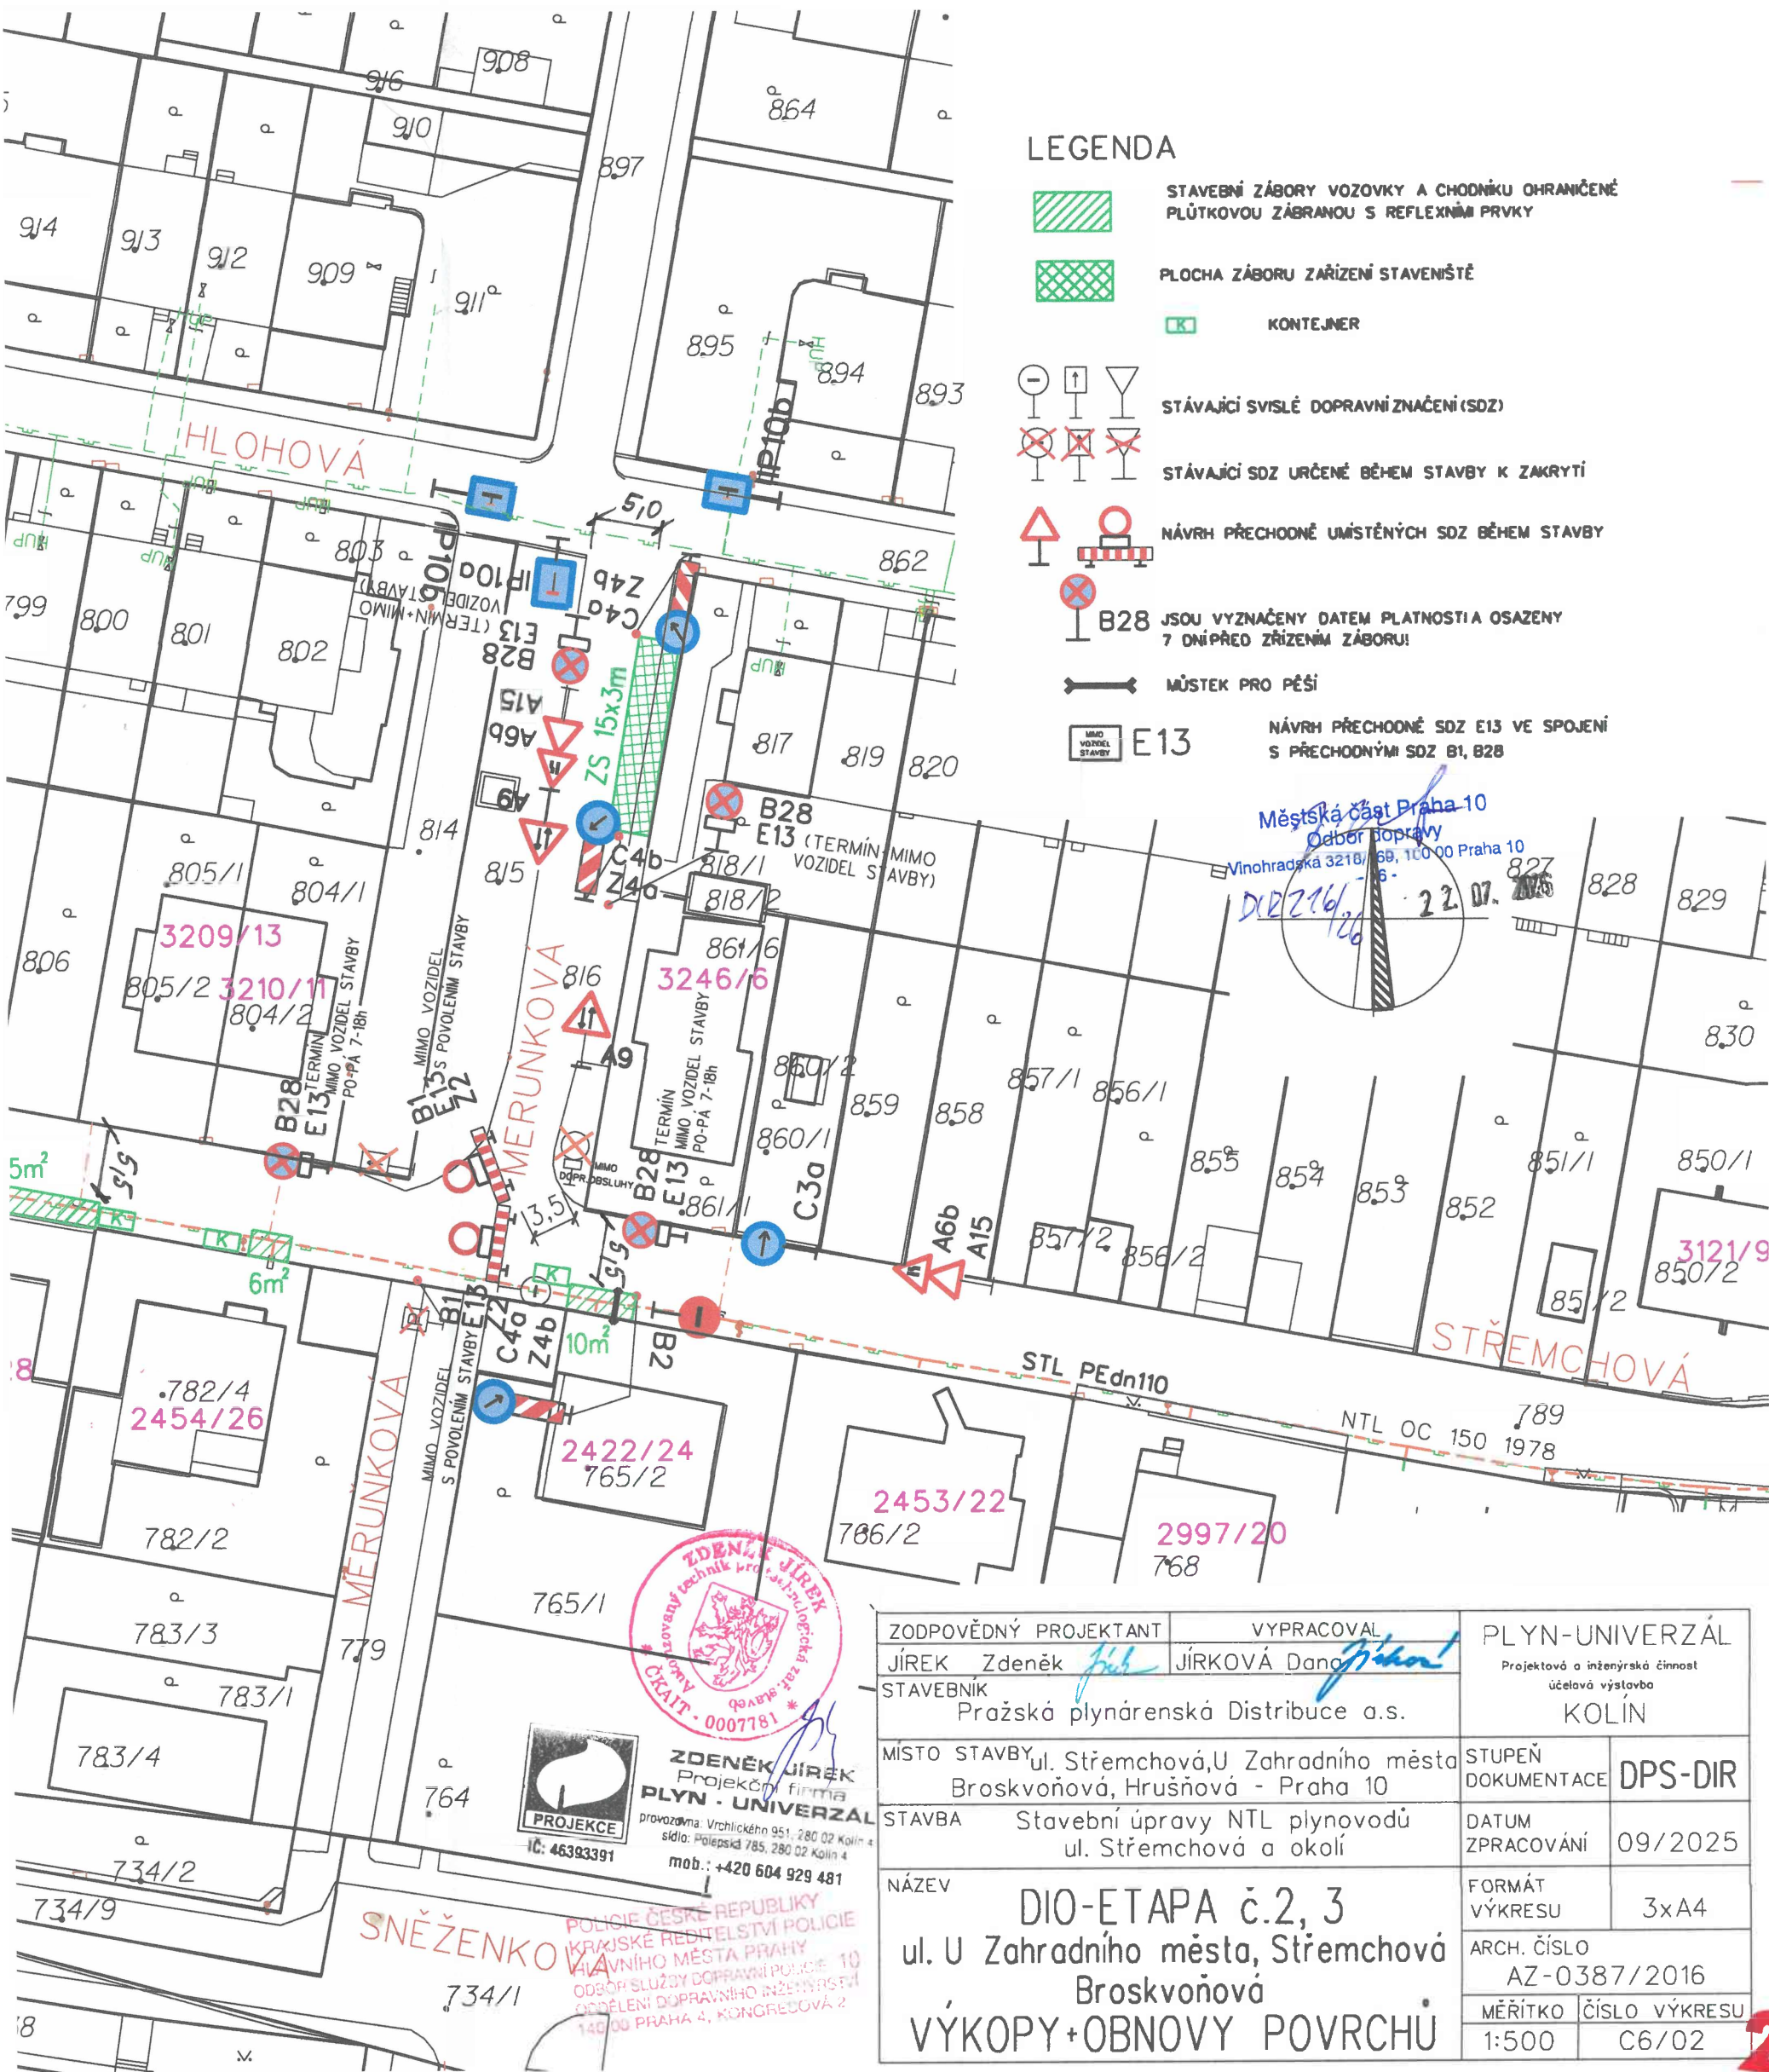

ZODPOVĚDNÝ PROJEKTANT	VYPRACOVAL	PLYN-UNIVERZÁL	
JÍREK Zdeněk	JÍRKOVÁ Dana	Projektová a inženýrská činnost	
STAVEBNÍK	Pražská plynárenská Distribuce a.s.	účelová výstavba	
MÍSTO STAVBY	ul. Střemchová, U Zahradního města Broskvoňová, Hrušňová - Praha 10	STUPEŇ DOKUMENTACE	DPS-DIR
STAVBA	Stavební úpravy NTL plynovodů ul. Střemchová a okolí	DATUM ZPRACOVÁNÍ	09/2025
NÁZEV	DIO-ETAPA č.2, 3 ul. U Zahradního města, Střemchová Broskvoňová	FORMÁT VÝKRESU	3xA4
VÝKOPY+OBNOVY POVRCHŮ		ARCH. ČÍSLO	AZ-0387/2016
		MĚŘITKO	1:500
		ČÍSLO VÝKRESU	C6/02