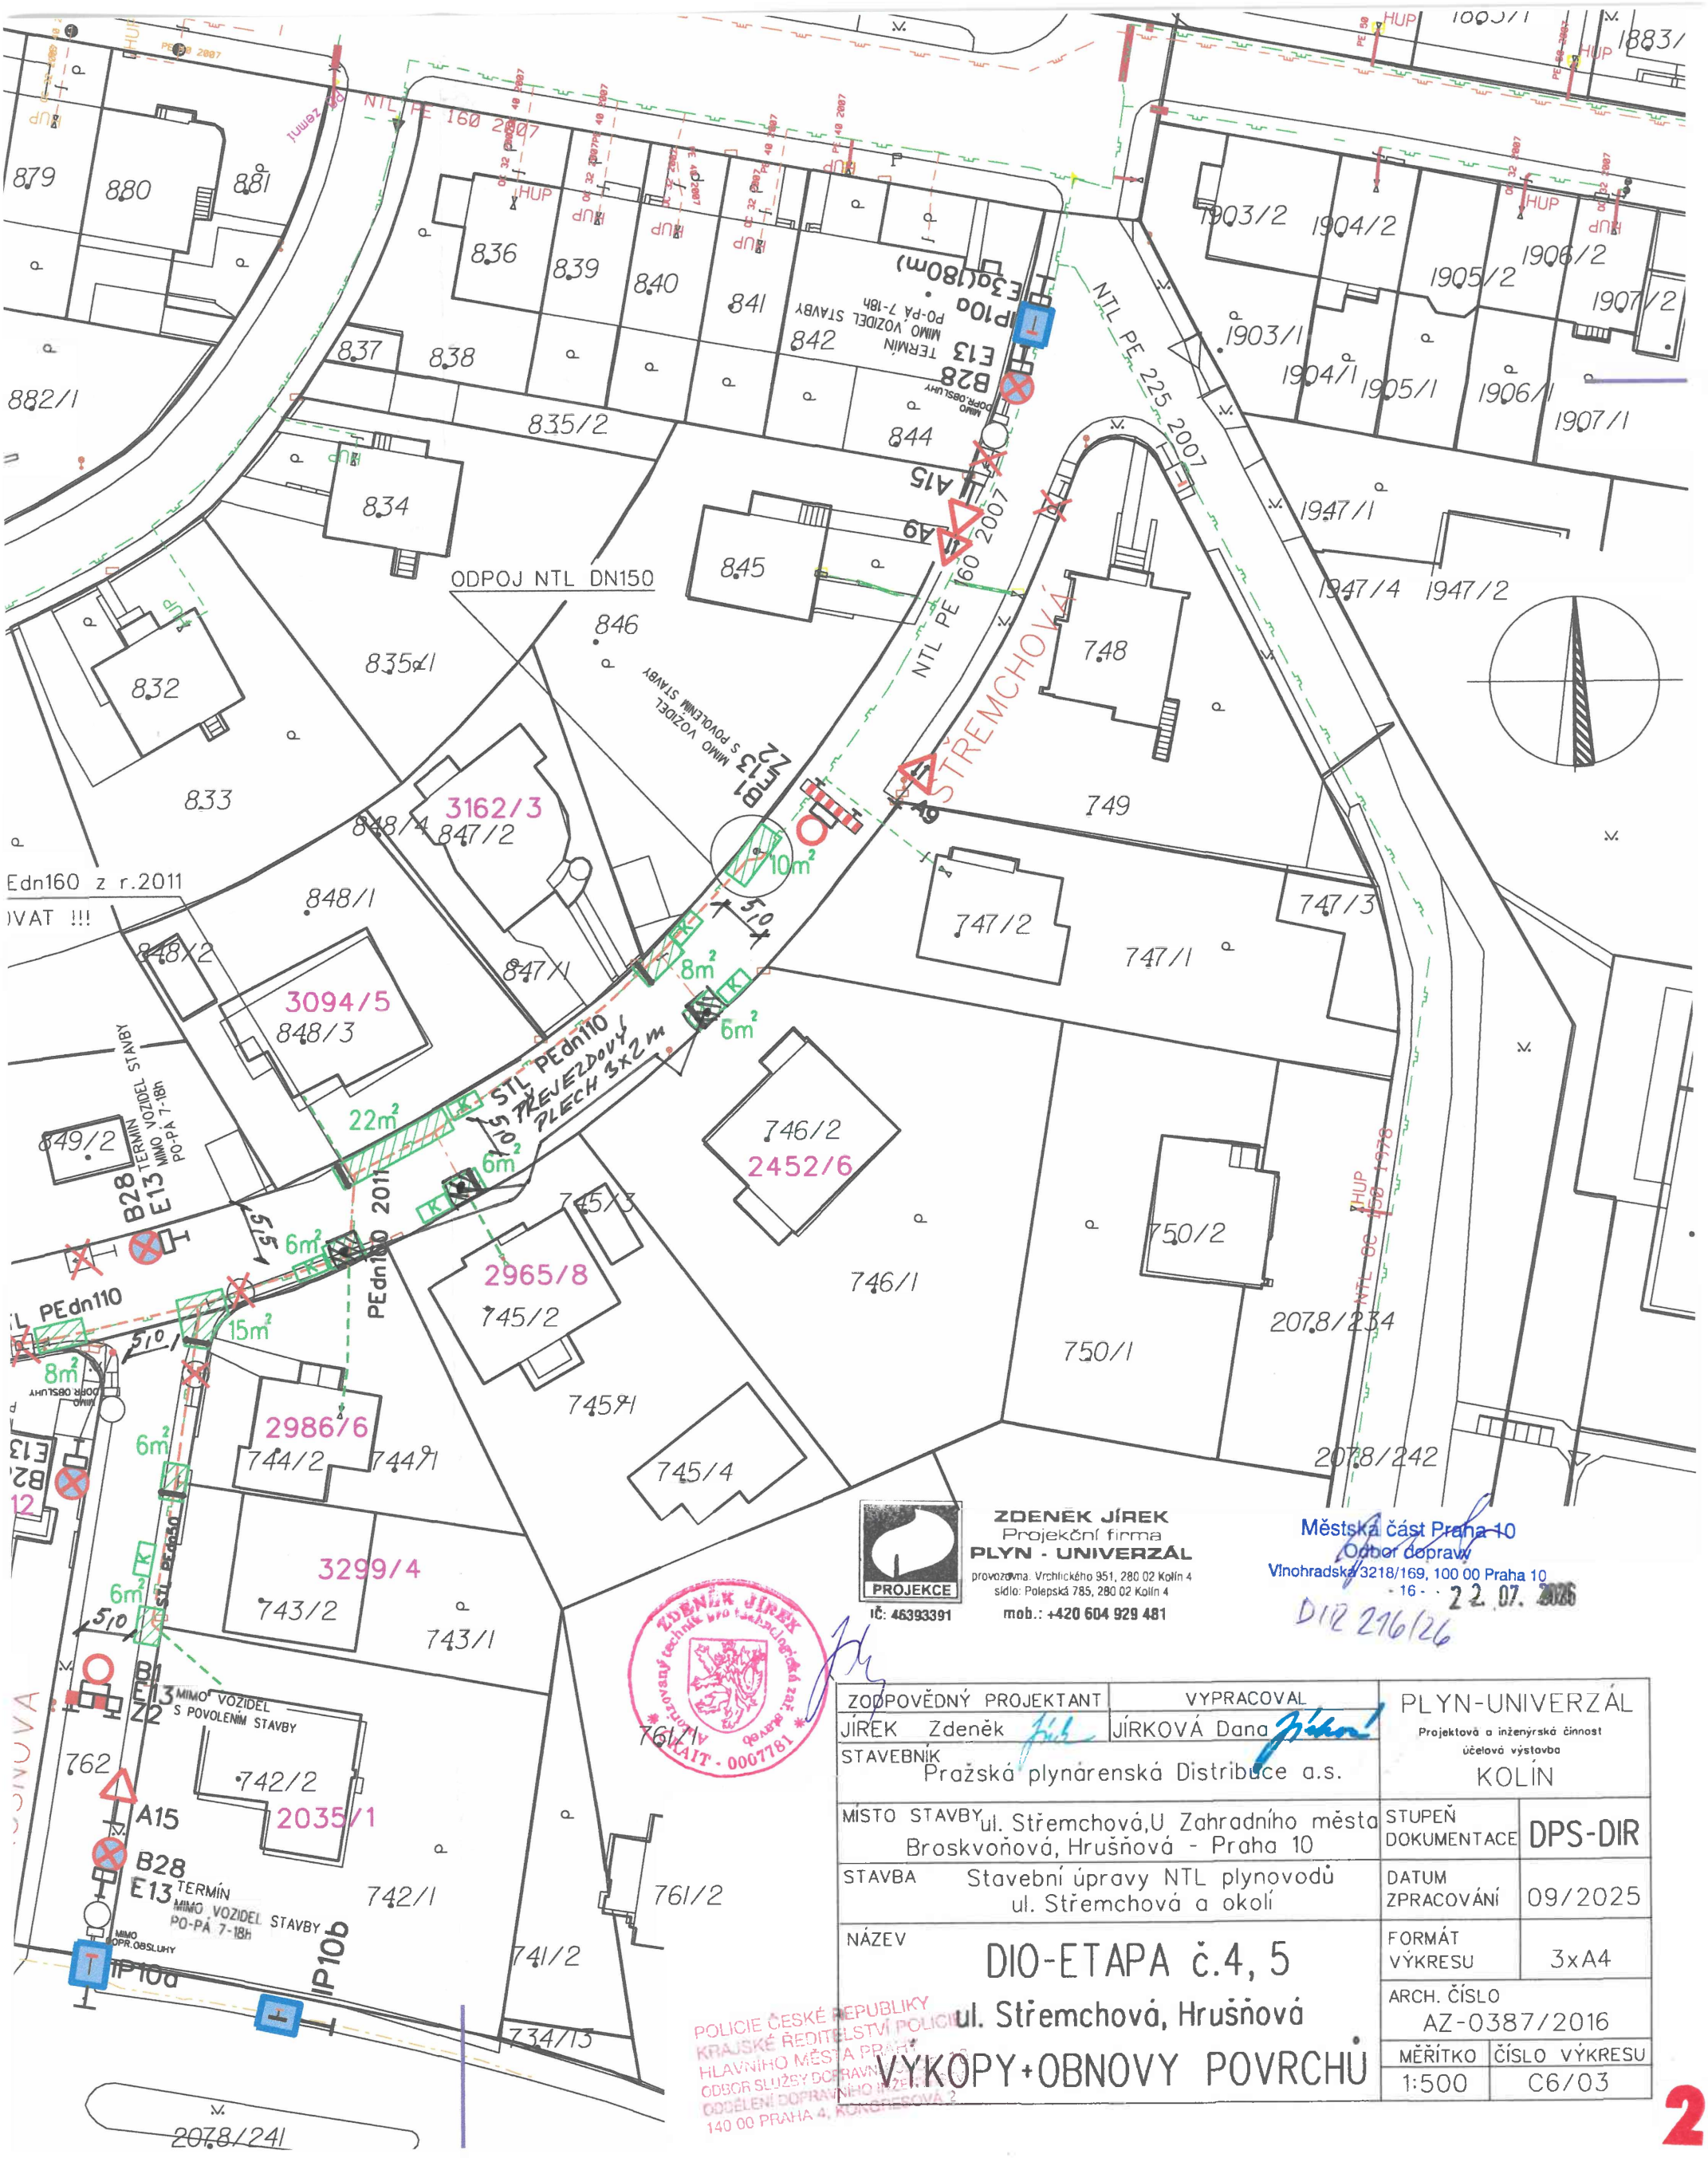

ZODPOVĚDNÝ PROJEKTANT	VYPRACOVAL	PLYN-UNIVERZÁL Projektová a inženýrská činnost účelová výstavba KOLÍN	
JÍREK Zdeněk	JÍRKOVÁ Dana		
STAVEBNÍK Pražská plynárenská Distribuce a.s.			
MÍSTO STAVBY ul. Střemchová, U Zahradního města Broskvoňová, Hrušňová - Praha 10		STUPEŇ DOKUMENTACE	DPS-DIR
STAVBA Stavební úpravy NTL plynovodů ul. Střemchová a okolí		DATUM ZPRACOVÁNÍ	09/2025
NÁZEV DIO-ETAPA č.4, 5 ul. Střemchová, Hrušňová VÝKOPY+OBNOVY POVRCHŮ		FORMÁT VÝKRESU	3xA4
		ARCH. ČÍSLO	AZ-0387/2016
		MĚŘÍTKO	ČÍSLO VÝKRESU
		1:500	C6/03

2