

DIO 26292

Objednatel:
Bohemiatel s.r.o.Vypracoval:
Jan HimmelMísto akce:
Praha 10 - StrašniceDatum vypracování:
17.05.2026Název akce:
Strašnice C



Datum akce:

Značky B28 budou osazeny 7 dní předem. Výkop bude ohrazen zábranami.
Přechod přes výkopy bude umožněn pomocí lávek pro peší.

Překopy vjezdů na soukromé pozemky vždy po domluvě
s majiteli dotčených objektů. To samé platí i u vjezdů z/do garáží.

Legenda

-  Stálé dopravní značení
-  Přechodné dopravní značení
-  Kontejner 5 m x 2 m
-  Výkop
-  Přechodová lávka
-  Mobilní toaleta 1 m x 1 m

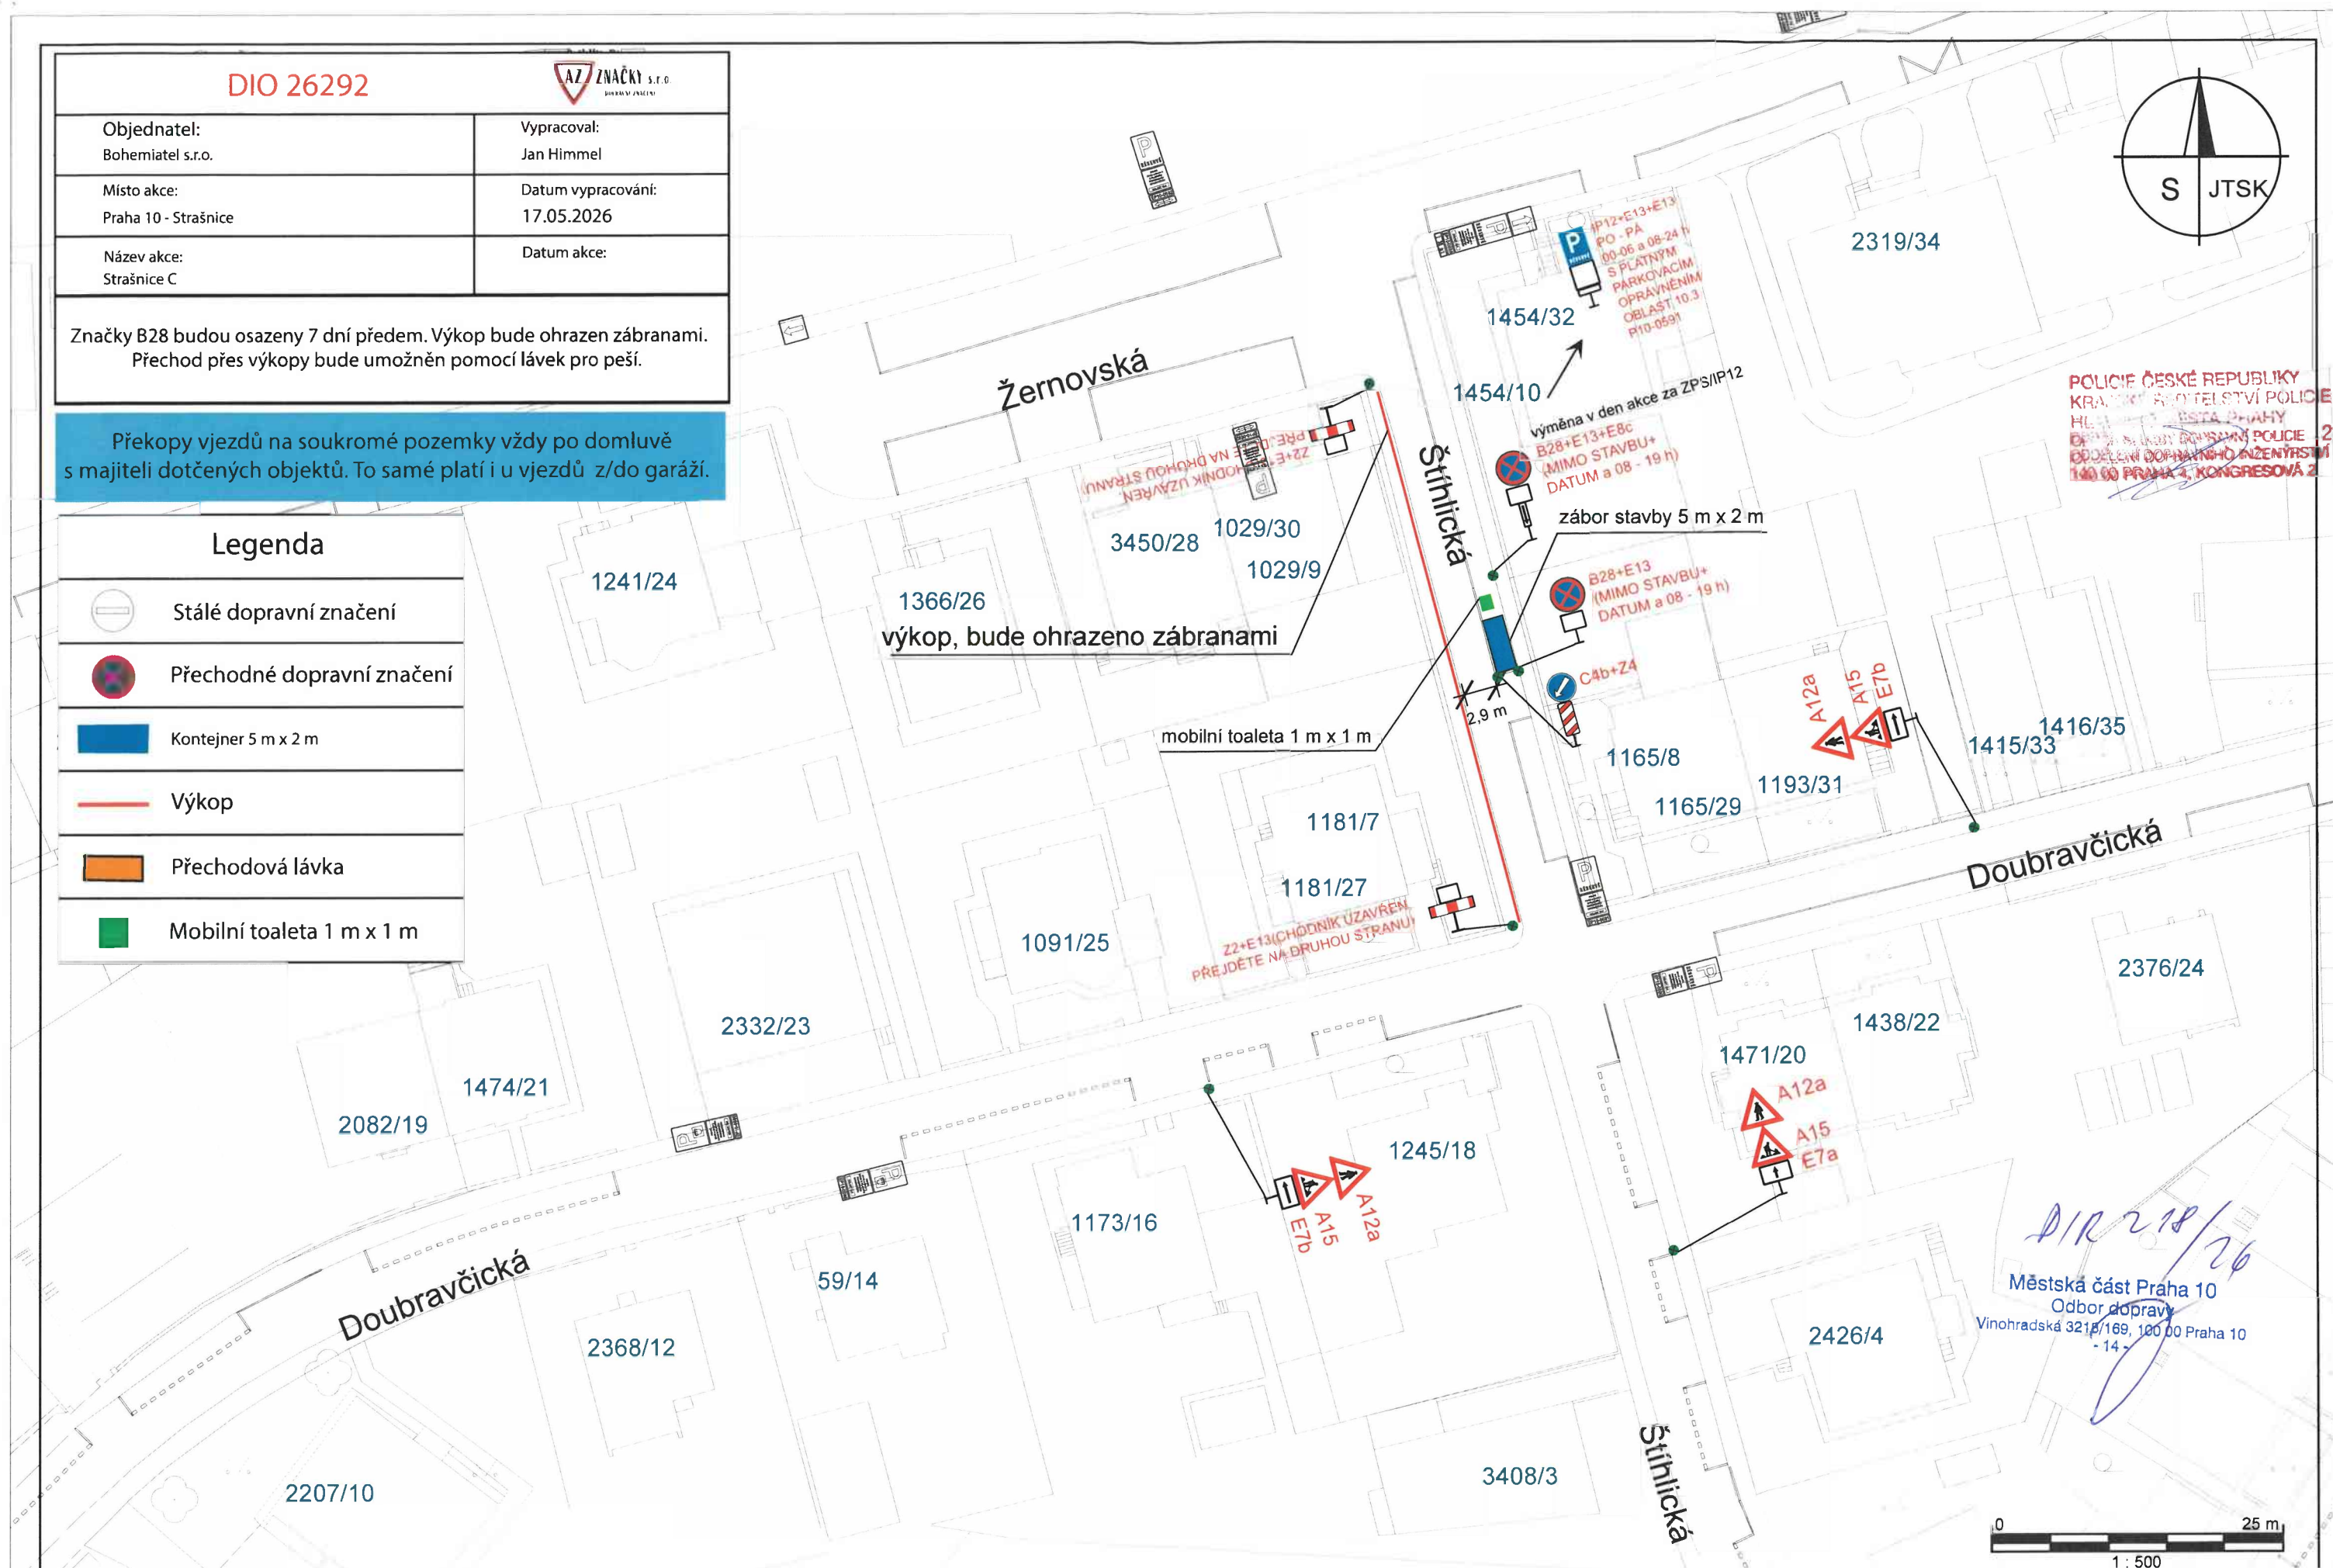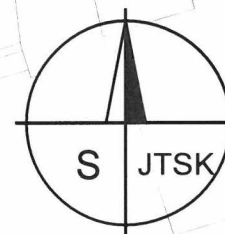

POLICE ČESKÉ REPUBLIKY
KRAJSKÝ ŘÍDITELSTVÍ POLICIE
Hlavní město Praha
Odbor dopravní policie - 2
ODDĚLENÍ DOPRAVNÍHO INŽENÝRSTVÍ
100 00 PRAHA 4, KONGRESOVÁ 2


DIR 218/26
Městská část Praha 10
Odbor dopravy
Vinohradská 3218/169, 100 00 Praha 10
- 14 -

0 25 m
1 : 500

DIO 26305	
Objednatel: Bohemiatel s.r.o.	Vypracoval: Jan Himmel
Místo akce: Praha 10 - Strašnice	Datum vypracování: 17.05.2026
Název akce: Strašnice C	Datum akce:
Značky B28 budou osazeny 7 dní předem. Výkop bude ohrazen zábranami. Přechod přes výkopy bude umožněn pomocí lávek pro peší.	


Překopy vjezdů na soukromé pozemky vždy po domluvě s majiteli dotčených objektů. To samé platí i u vjezdů z/do garáží.

Legenda	
	Stálé dopravní značení
	Přechodné dopravní značení
	Kontejner 5 m x 2 m
	Výkop
	Přechodová lávka
	Podvrt komunikace
	Mobilní toaleta 1 m x 1 m
	Startovací/cílová jáma

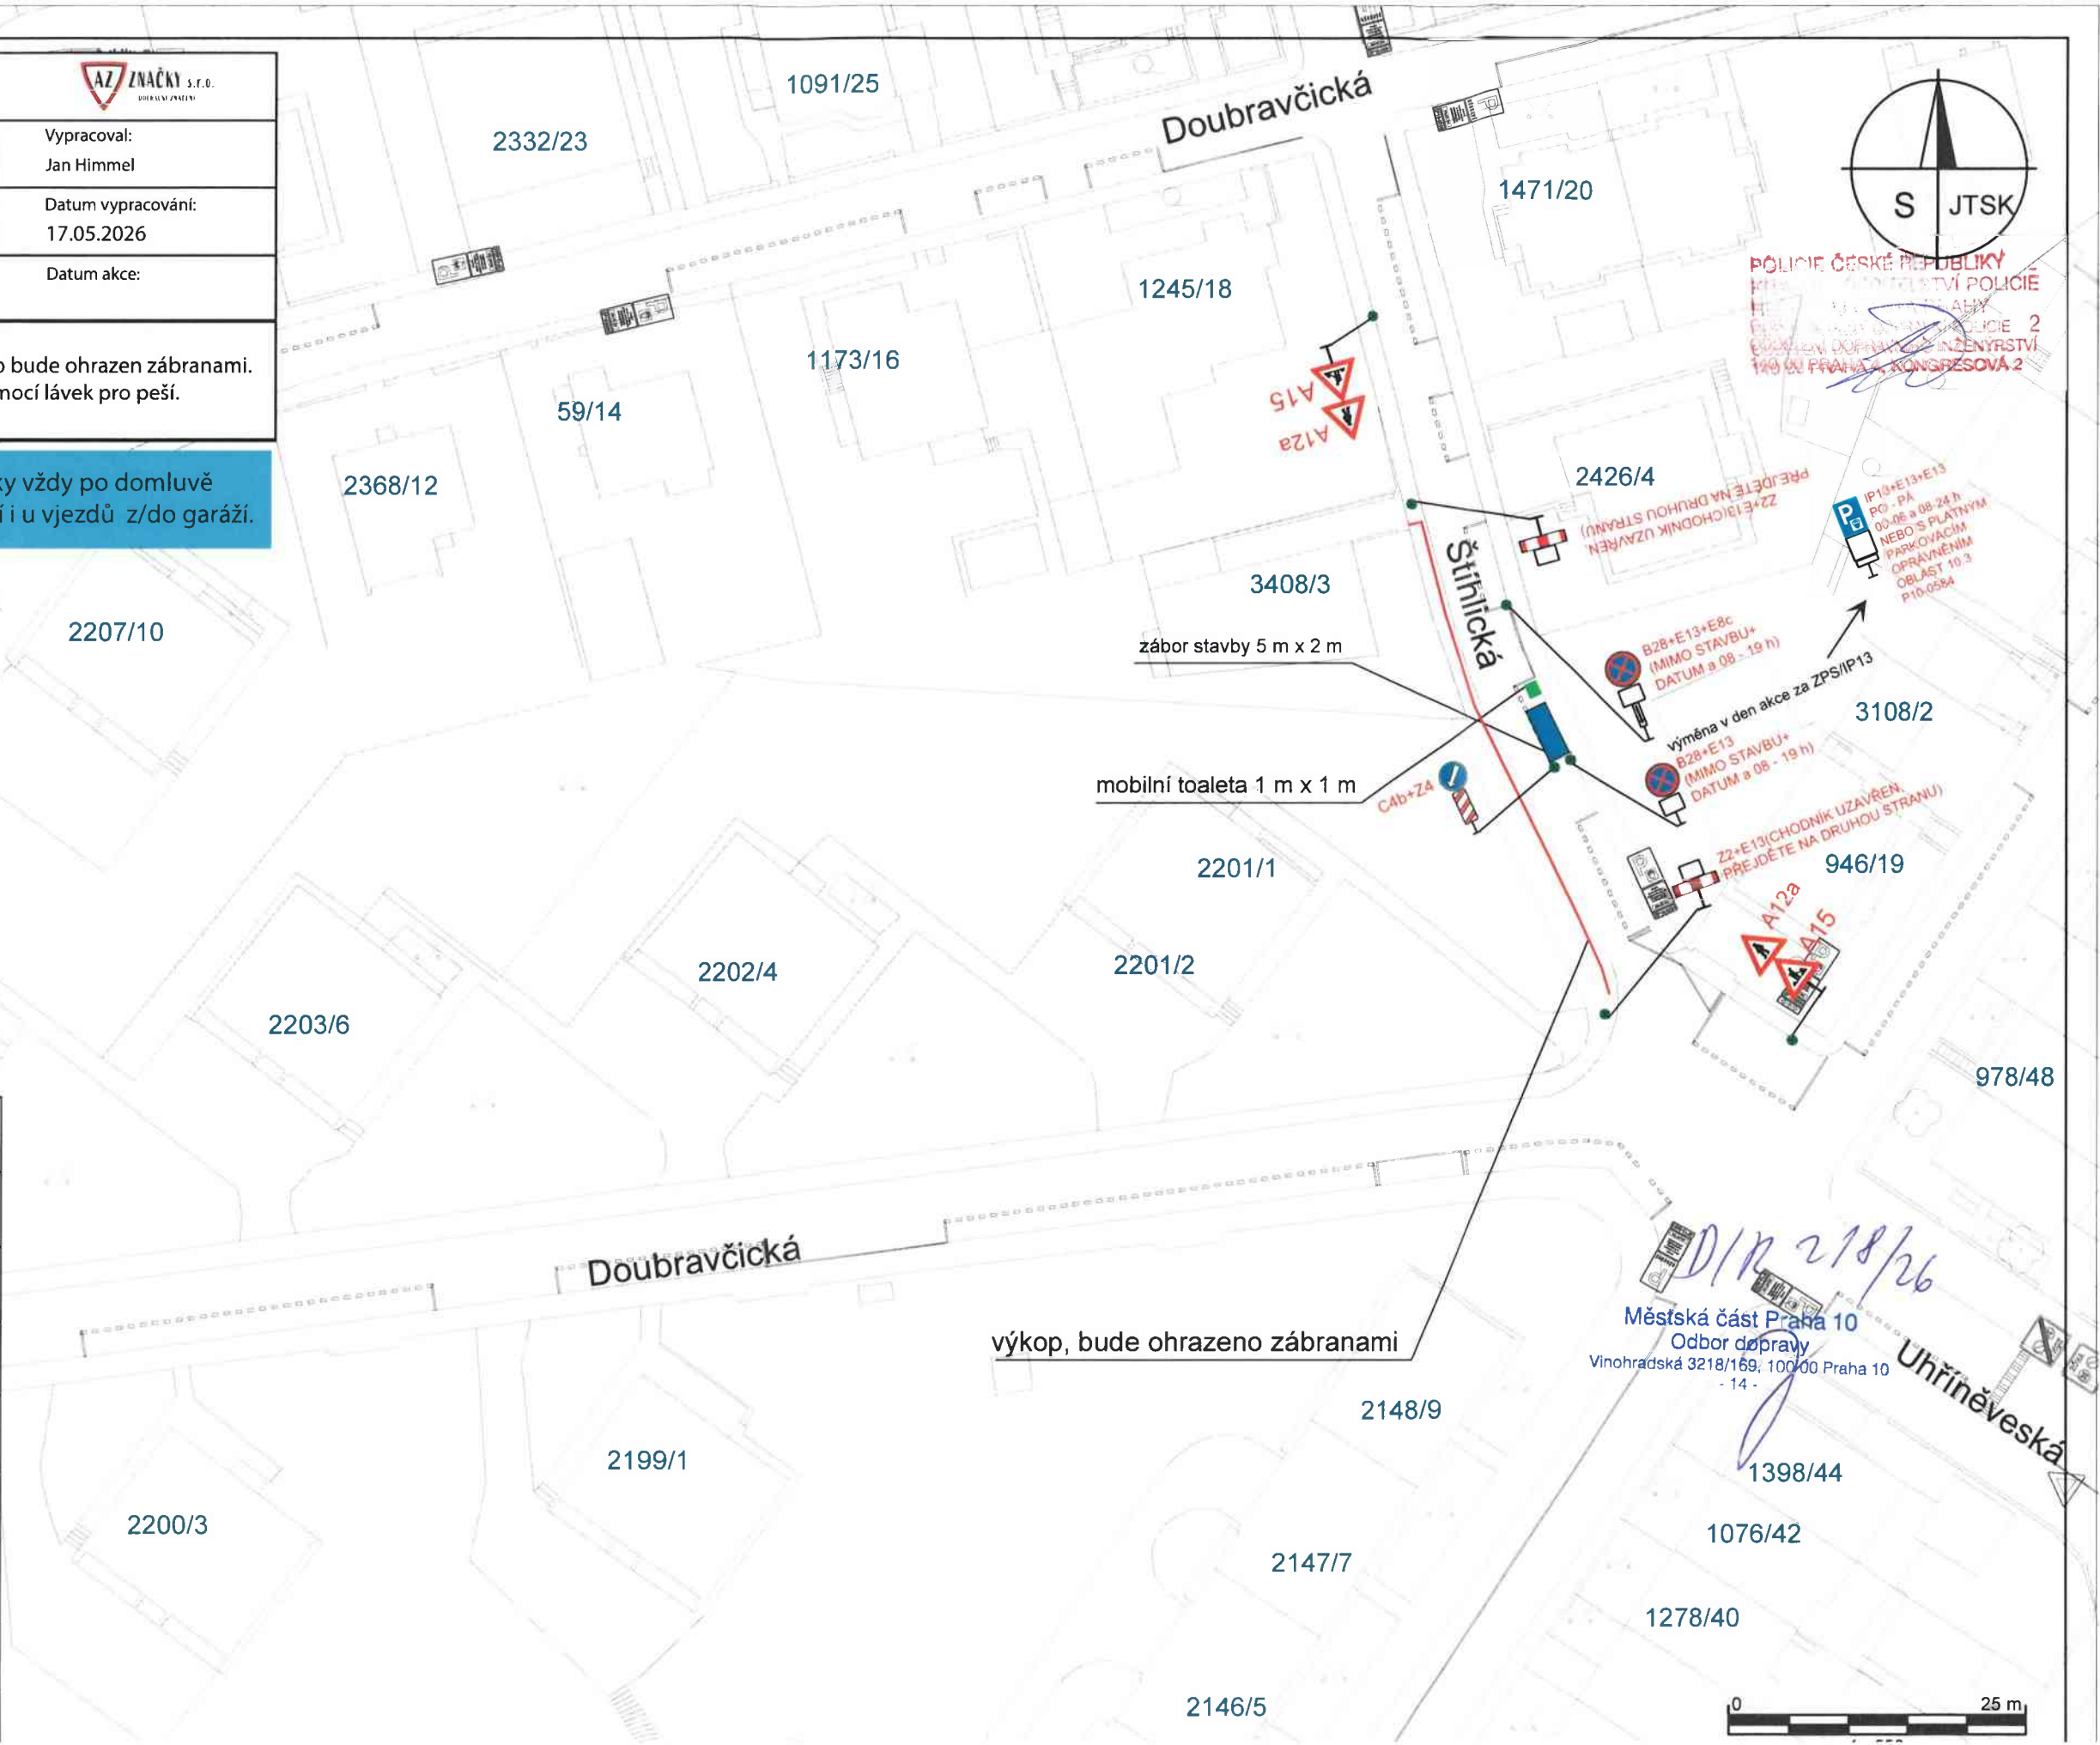

Legenda

-  Stálé dopravní značení
-  Přechodné dopravní značení
-  Kontejner 5 m x 2 m
-  Výkop
-  Přechodová lávka
-  Mobilní toaleta 1 m x 1 m

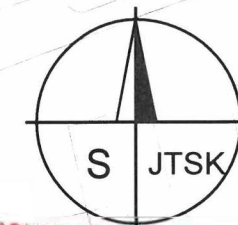

POLICE ČESKÉ REPUBLIKY
KRAJNÍ ŘEDITELSTVÍ POLICIE
HŘADIŠTĚ PRAHY
ODDĚLENÍ DOPRAVNÍ POLICIE 2
140 00 PRAHA 4, KONGRESOVA II

výkop, bude ohrazeno zábranami

mobilní toaleta 1 m x 1 m

1173/16

zábor stavby 5 m x 2 m

DIO 26293



Objednatel: Bohemiatel s.r.o.	Vypracoval: Jan Himmel
Místo akce: Praha 10 - Strašnice	Datum vypracování: 17.05.2026
Název akce: Strašnice C	Datum akce:

Značky B28 budou osazeny 7 dní předem. Výkop bude ohrazen zábranami.
Přechod přes výkopy bude umožněn pomocí lávek pro peší.

Překopy vjezdů na soukromé pozemky vždy po domluvě
s majiteli dotčených objektů. To samé platí i u vjezdů z/do garáží.



DIO 26294

Objednatel:
Bohemiatel s.r.o.Vypracoval:
Jan HimmelMísto akce:
Praha 10 - StrašniceDatum vypracování:
17.05.2026Název akce:
Strašnice C

Datum akce:

Značky B28 budou osazeny 7 dní předem. Výkop bude ohrazen zábranami.
Přechod přes výkopy bude umožněn pomocí lávek pro peší.

Překopy vjezdů na soukromé pozemky vždy po domluvě
s majiteli dotčených objektů. To samé platí i u vjezdů z/do garáží.

Legenda



Stálé dopravní značení



Přechodné dopravní značení



Kontejner 5 m x 2 m




Výkop



Přechodová lávka



Mobilní toaleta 1 m x 1 m

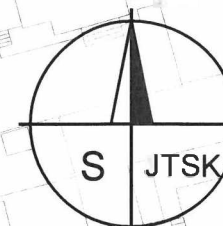

POLICE ČESKÉ REPUBLIKY
KRAJSKÉ ŘEDITELSTVÍ POLICIE
HLAVNÍ MĚSTO PRAHA
ODDĚLENÍ DOPRAVNÍ POLICIE
140 00 PRAHA 4, KONGRESOVÁ 2

Městská část Praha 10
Odbor dopravy
Vinohradská 3218/169, 100 00 Praha 10
- 14 -

0 25 m
1 : 500

DIO 26295

Objednatel:
Bohematel s.r.o.Vypracoval:
Jan HimmelMísto akce:
Praha 10 - StrašniceDatum vypracování:
17.05.2026Název akce:
Strašnice C

Datum akce:

Značky B28 budou osazeny 7 dní předem. Výkop bude ohrazen zábranami.
Přechod přes výkopy bude umožněn pomocí lávek pro peší.

Překopy vjezdů na soukromé pozemky vždy po domluvě
s majiteli dotčených objektů. To samé platí i u vjezdů z/do garáží.

Legenda



Stálé dopravní značení



Přechodné dopravní značení



Kontejner 5 m x 2 m



Výkop



Přechodová lávka




Podvrt komunikace



Mobilní toaleta 1 m x 1 m



Startovací/cílová jáma

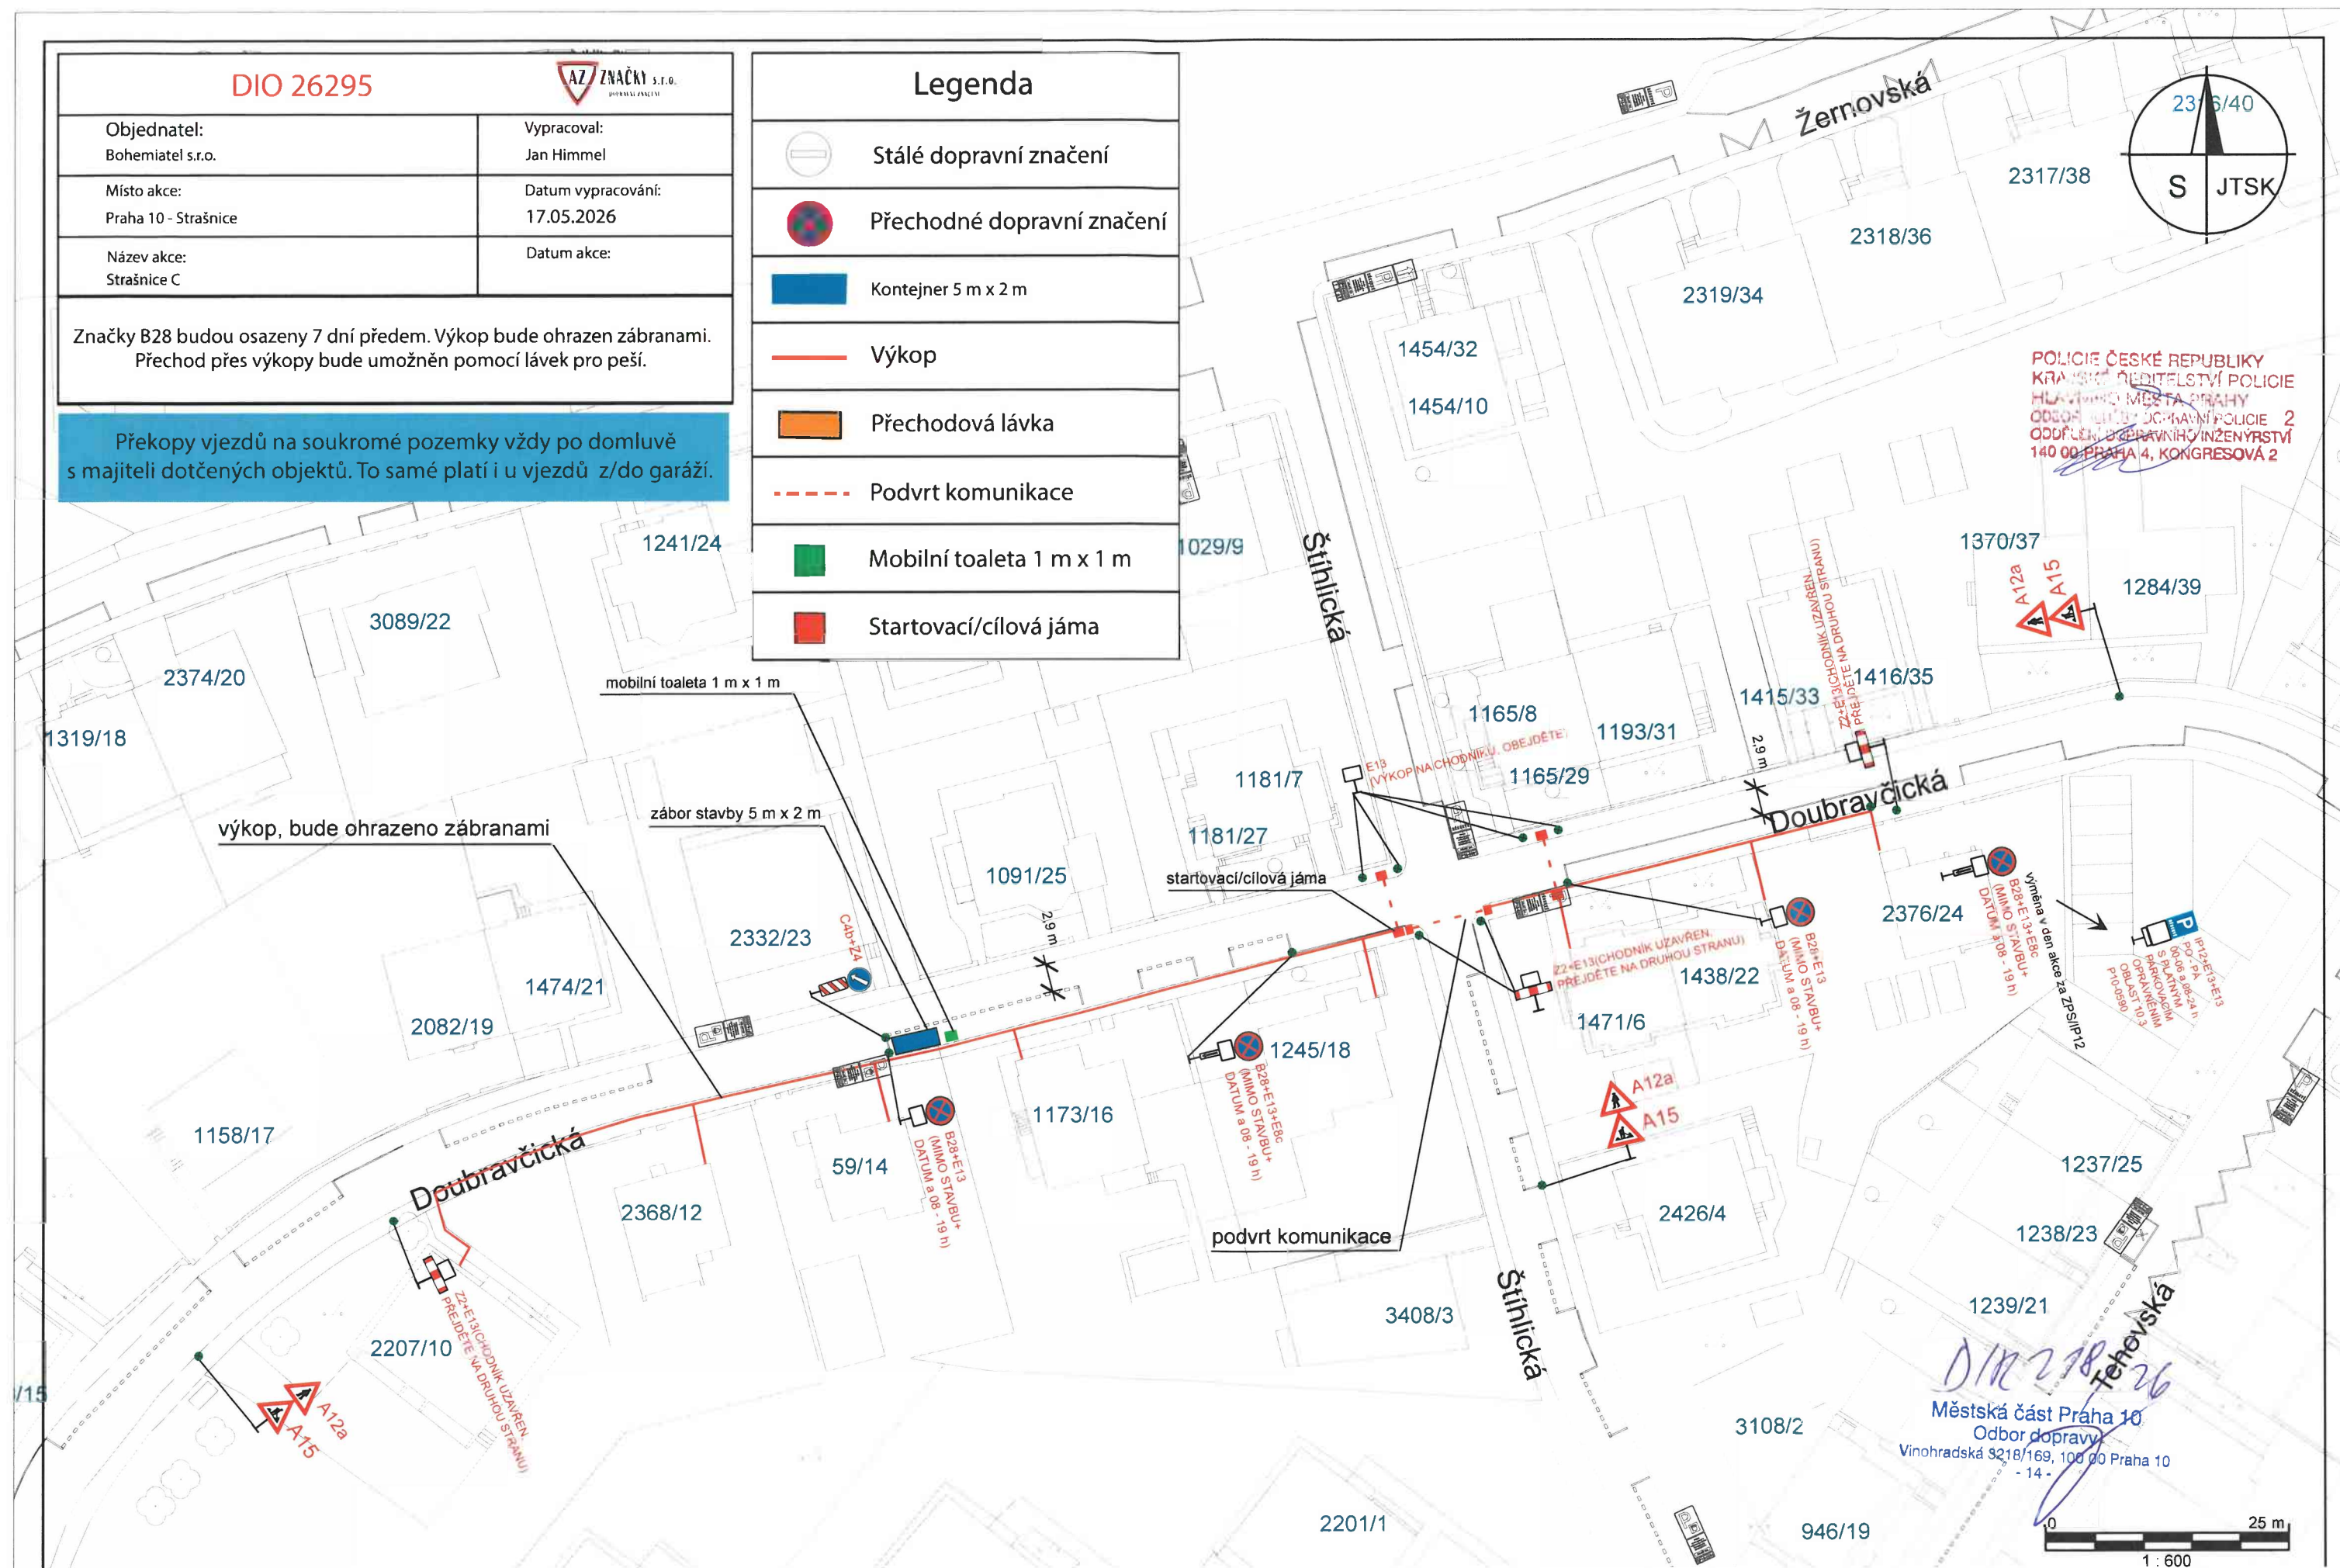


POLICIE ČESKÉ REPUBLIKY
KRAJSKÉ ŘEDITELSTVÍ POLICIE
HLAVNÍHO MĚSTA PRAHY
ODDĚLENÍ DOPRAVNÍ POLICIE 2
ODDĚLENÍ DOPRAVNÍHO INŽENÝRSTVÍ
140 00 PRAHA 4, KONGRESOVÁ 2

Městská část Praha 10
Odbor dopravy
Vinohradská 3218/169, 100 00 Praha 10

1 : 600

Legenda	
	Stálé dopravní značení
	Přechodné dopravní značení
	Kontejner 5 m x 2 m
	Výkop
	Přechodová lávka
	Mobilní toaleta 1 m x 1 m

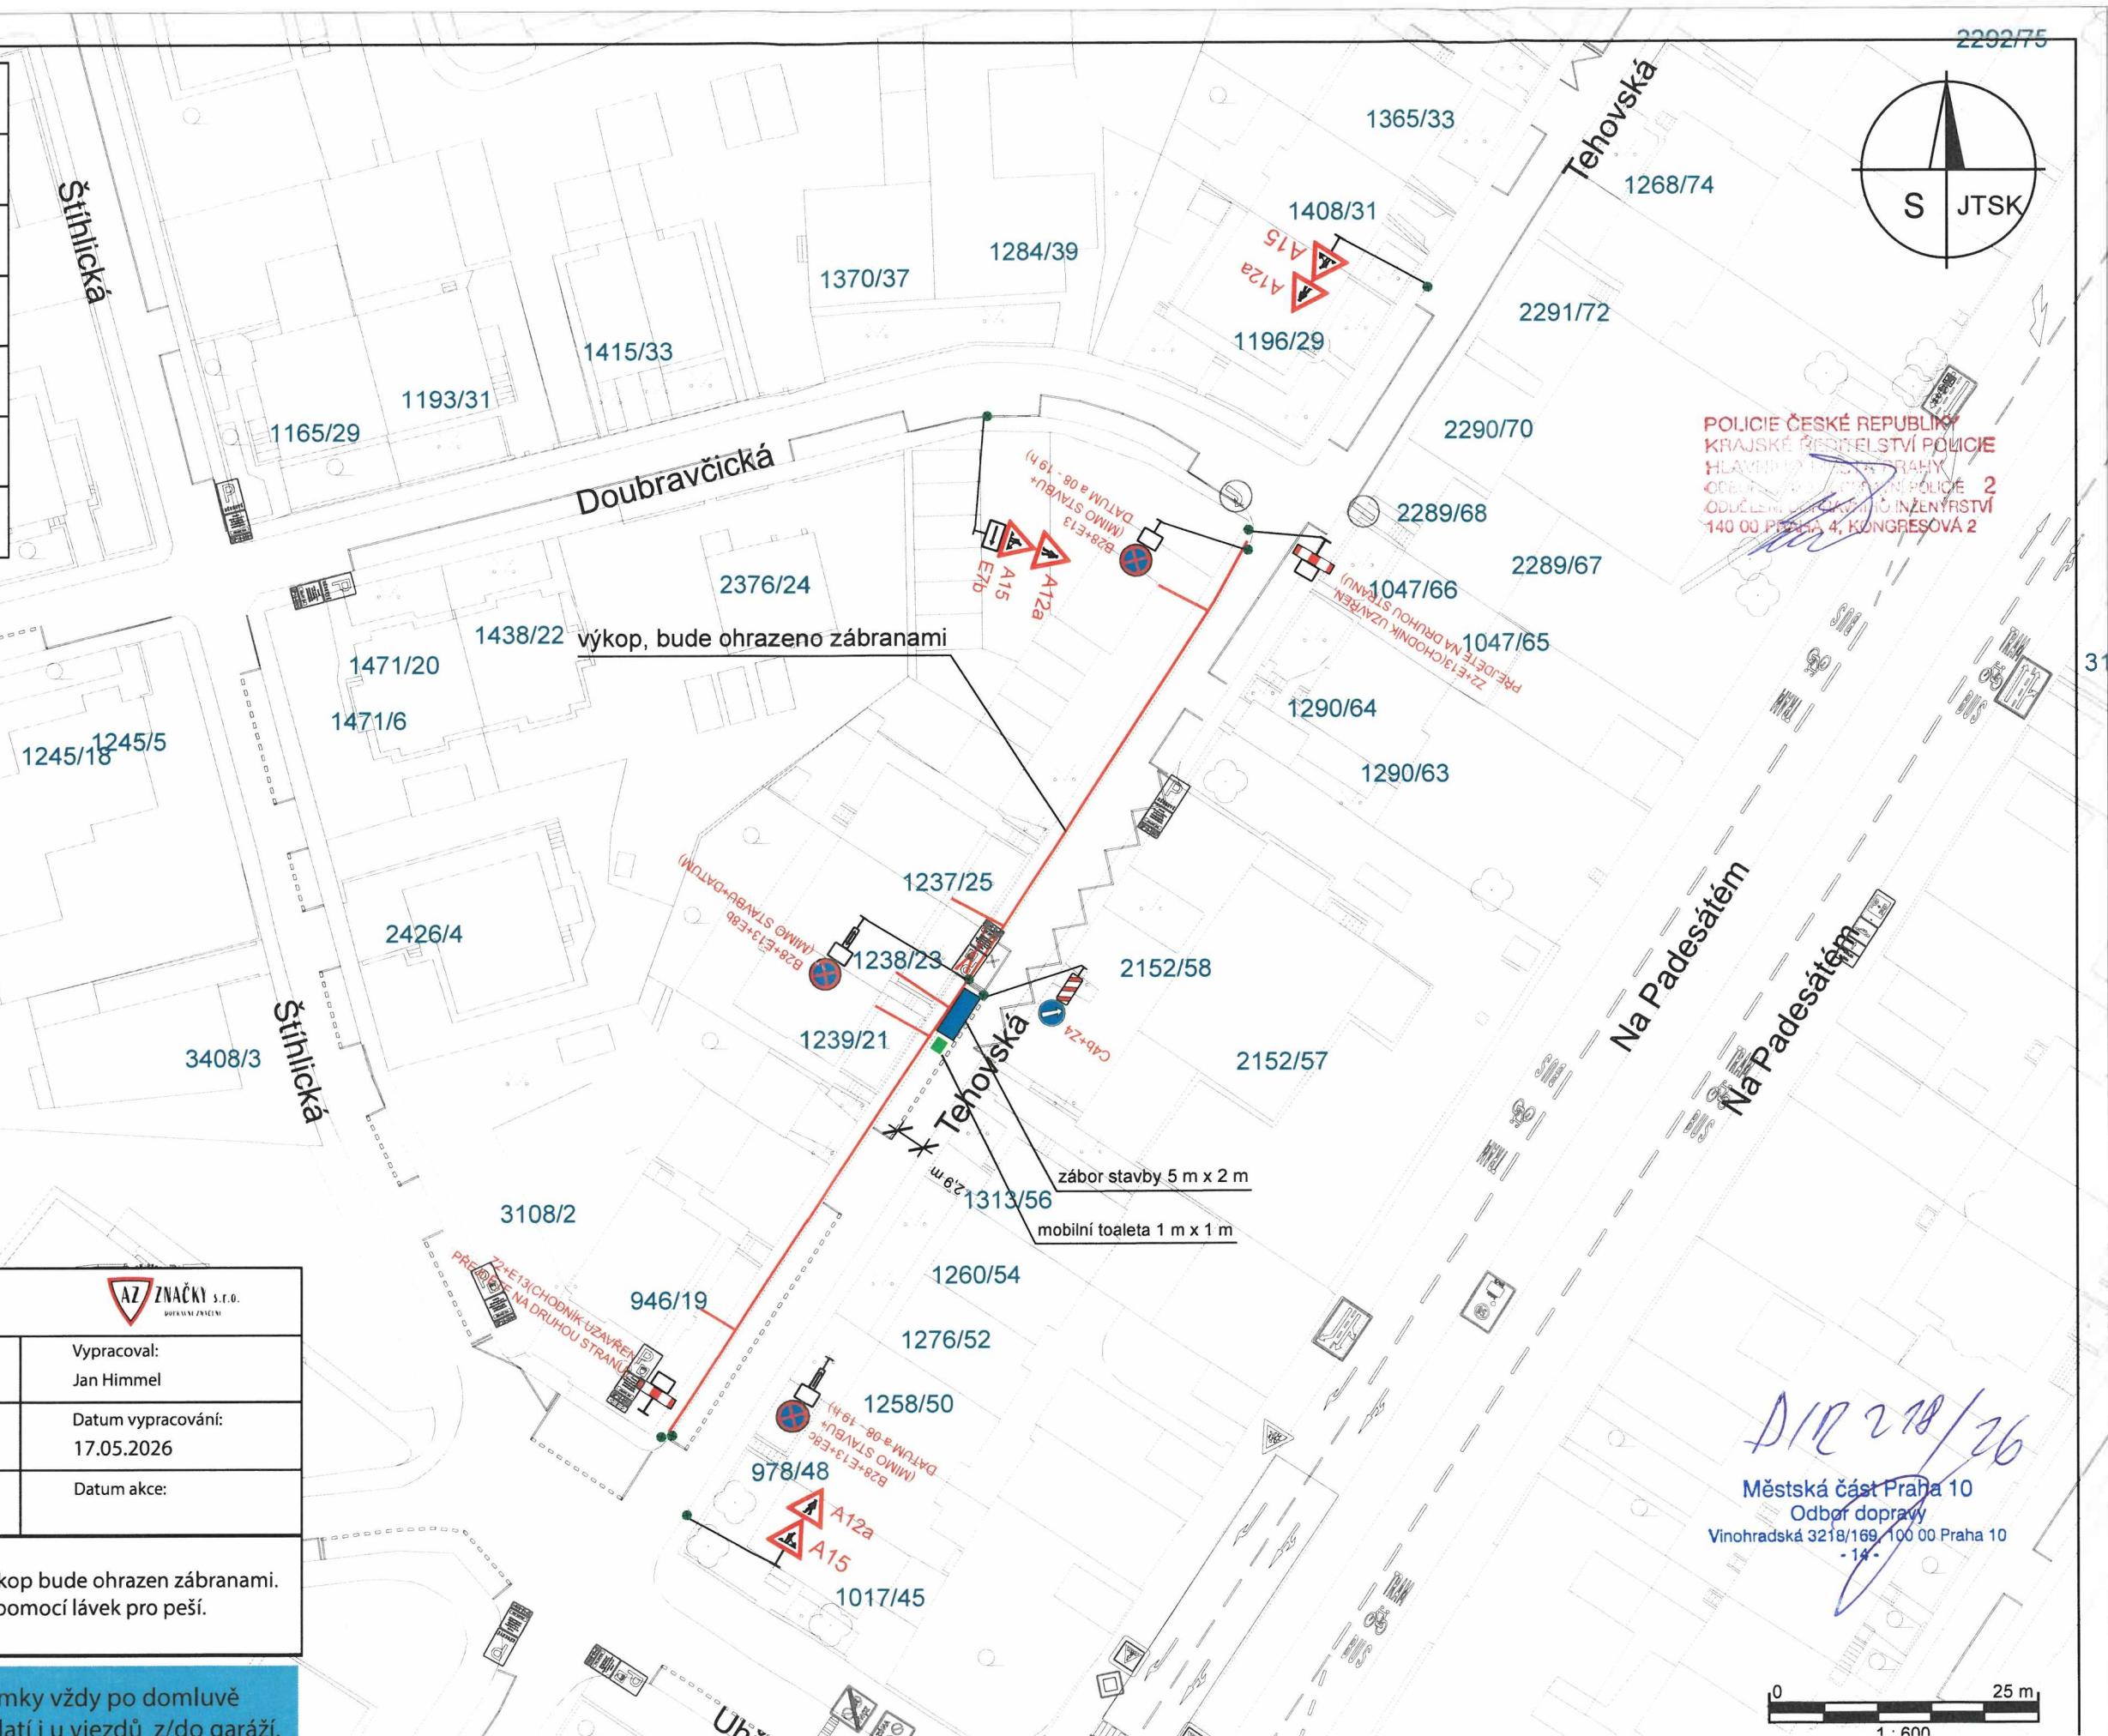

DIO 26297			
Objednatel: Bohemiatel s.r.o.		Vypracoval: Jan Himmel	
Místo akce: Praha 10 - Strašnice		Datum vypracování: 17.05.2026	
Název akce: Strašnice C		Datum akce:	

Překopy vjezdů na soukromé pozemky vždy po domluvě s majiteli dotčených objektů. To samé platí i u vjezdů z/do garáží.

POLICIE ČESKÉ REPUBLIKY
KRAJSKÉ ŘÍDITELSTVÍ POLICIE
HLAVNÍHO MĚSTA PRAHY
ODDĚLENÍ SPRÁVNÍ POLICIE 2
ODDĚLENÍ SPRÁVNÍHO INŽENÝRSTVÍ
140 00 PRAHA 4, KONGRESOVÁ 2

Městská část Praha 10
Odbor dopravy
Vinohradská 3218/169, 100 00 Praha 10
- 14 -