


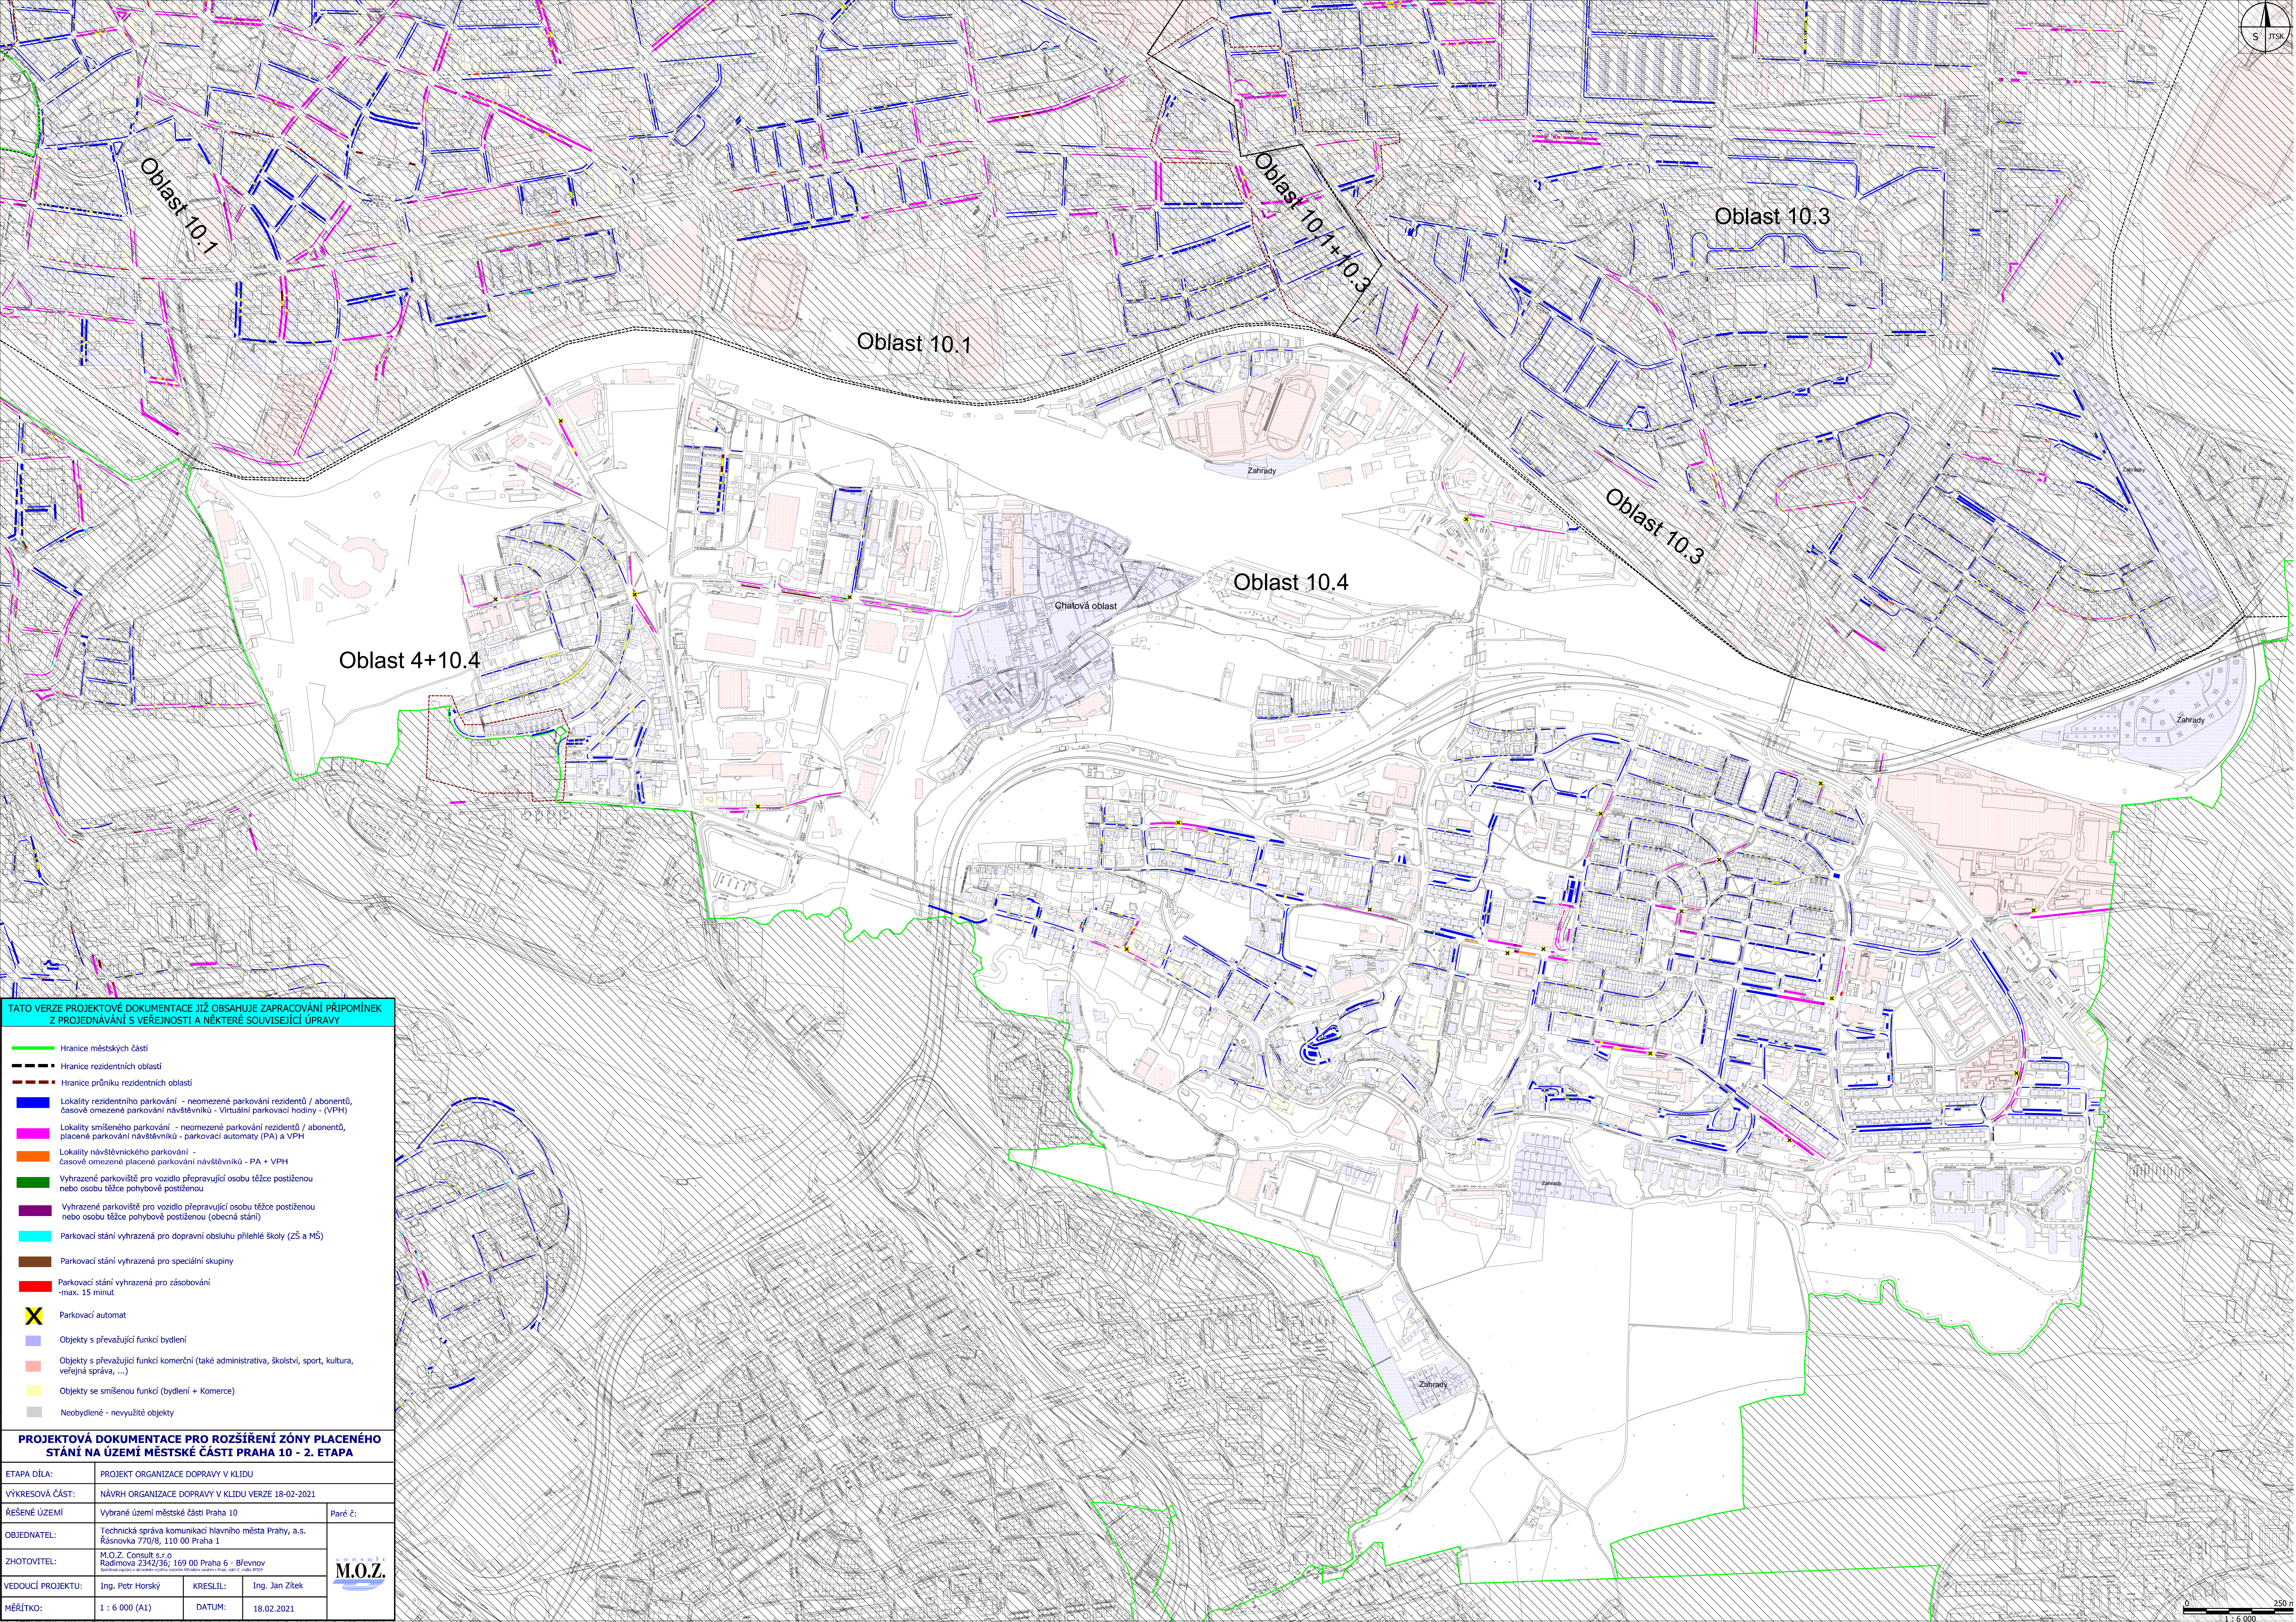

TATO VERZE PROJEKTOVÉ DOKUMENTACE JIŽ OBSAHUJE ZAPRACOVÁNÍ PŘÍPOMÍNEK Z PROJEDNÁVÁNÍ S VEŘEJNOSTÍ A NĚKTERÉ SOUVISEJÍCÍ ÚPRAVY

- Hranice městských částí
- Hranice rezidenčních oblastí
- Hranice průniku rezidenčních oblastí
- Lokality rezidenčního parkování - neomezené parkování rezidentů / abonentů, časově omezené parkování návštěvníků - Virtuální parkovací hodiny - (VPH)
- Lokality smíšeného parkování - neomezené parkování rezidentů / abonentů, placené parkování návštěvníků - parkovací automaty (PA) a VPH
- Lokality návštěvníckého parkování - časově omezené placené parkování návštěvníků - PA + VPH
- Vyhrazené parkoviště pro vozidlo přepravující osobu těžce postiženou nebo osobu těžce pohybově postiženou
- Vyhrazené parkoviště pro vozidlo přepravující osobu těžce postiženou nebo osobu těžce pohybově postiženou (obecná stání)
- Parkovací stání vyhrazená pro dopravní obsluhu přílehlé školy (ZŠ a MŠ)
- Parkovací stání vyhrazená pro speciální skupiny
- Parkovací stání vyhrazená pro zásobování - max. 15 minut
- Parkovací automat
- Objekty s převážující funkcí bydlení
- Objekty s převážující funkcí komerční (také administrativa, školství, sport, kultura, veřejná správa, ...)
- Objekty se smíšenou funkcí (bydlení + Komerce)
- Neobydlené - nevyužité objekty

PROJEKTOVÁ DOKUMENTACE PRO ROZŠÍŘENÍ ZÓNY PLACENÉHO STÁNÍ NA ÚZEMÍ MĚSTSKÉ ČÁSTI PRAHA 10 - 2. ETAPA

ETAPA DÍLA:	PROJEKT ORGANIZACE DOPRAVY V KLIDU		
VÝKRESOVÁ ČÁST:	NÁVRH ORGANIZACE DOPRAVY V KLIDU VERZE 18-02-2021		
ŘEŠENÉ ÚZEMÍ	Vybrané území městské části Praha 10		Paré č.:
OBJEDNATEL:	Technická správa komunikací hlavního města Prahy, a.s. Rásovkova 770/8, 110 00 Praha 1		
ZHOTOVITEL:	M.O.Z. Consult s.r.o. Radimova 2342/36, 169 00 Praha 6 - Břevnov Společnost s ručením omezením (Společnost s ručením omezením) (IČO: 253 00 0000, zapsaná v obchodním rejstříku, soudní správa		

