


DIO 26140 etapa 3




Objednatel: Bohemiatel s.r.o.	Vypracoval: Jan Himmel
Místo akce: Praha 10 - Strašnice	Datum vypracování: 14.3.2026
Název akce: Strašnice A	Datum akce:

Značky B28 budou osazeny 7 dní předem. Výkop bude ohrazen zábranami.
Přechod přes výkopy bude umožněn pomocí lávek pro peší.
U výkopu bude dodržen průchozí profil min. 1,5 m.

Překopy vjezdů na soukromé pozemky vždy po domluvě
s majiteli dotčených objektů. To samé platí i u vjezdů z/do garáží.

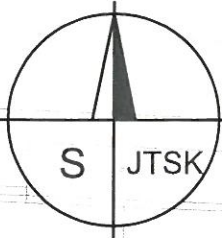

1. FÁZE 2.FÁZE

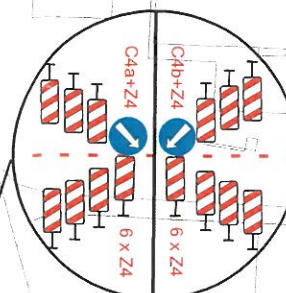

výkop, bude ohrazeno zábranami

překop po polovinách, zůstanou 3,6 m na průjezd

protlak komunikace

startovací/cílová jáma


Legenda

	Stálé dopravní značení
	Přechodné dopravní značení
	Výkop
	Protlak komunikace
	Překop po polovinách
	Startovací/cílová jáma



Městská část Praha 10
Odbor dopravy
1051/9 Vinohradská 3218/169, 100 00 Praha 10
010219126-15

Legenda	
	Stálé dopravní značení
	Přechodné dopravní značení
	Výkop
	Zábor stavby 5 m x 2 m
	Mobilní toaleta 1 m x 1 m
	Přechodová lávka

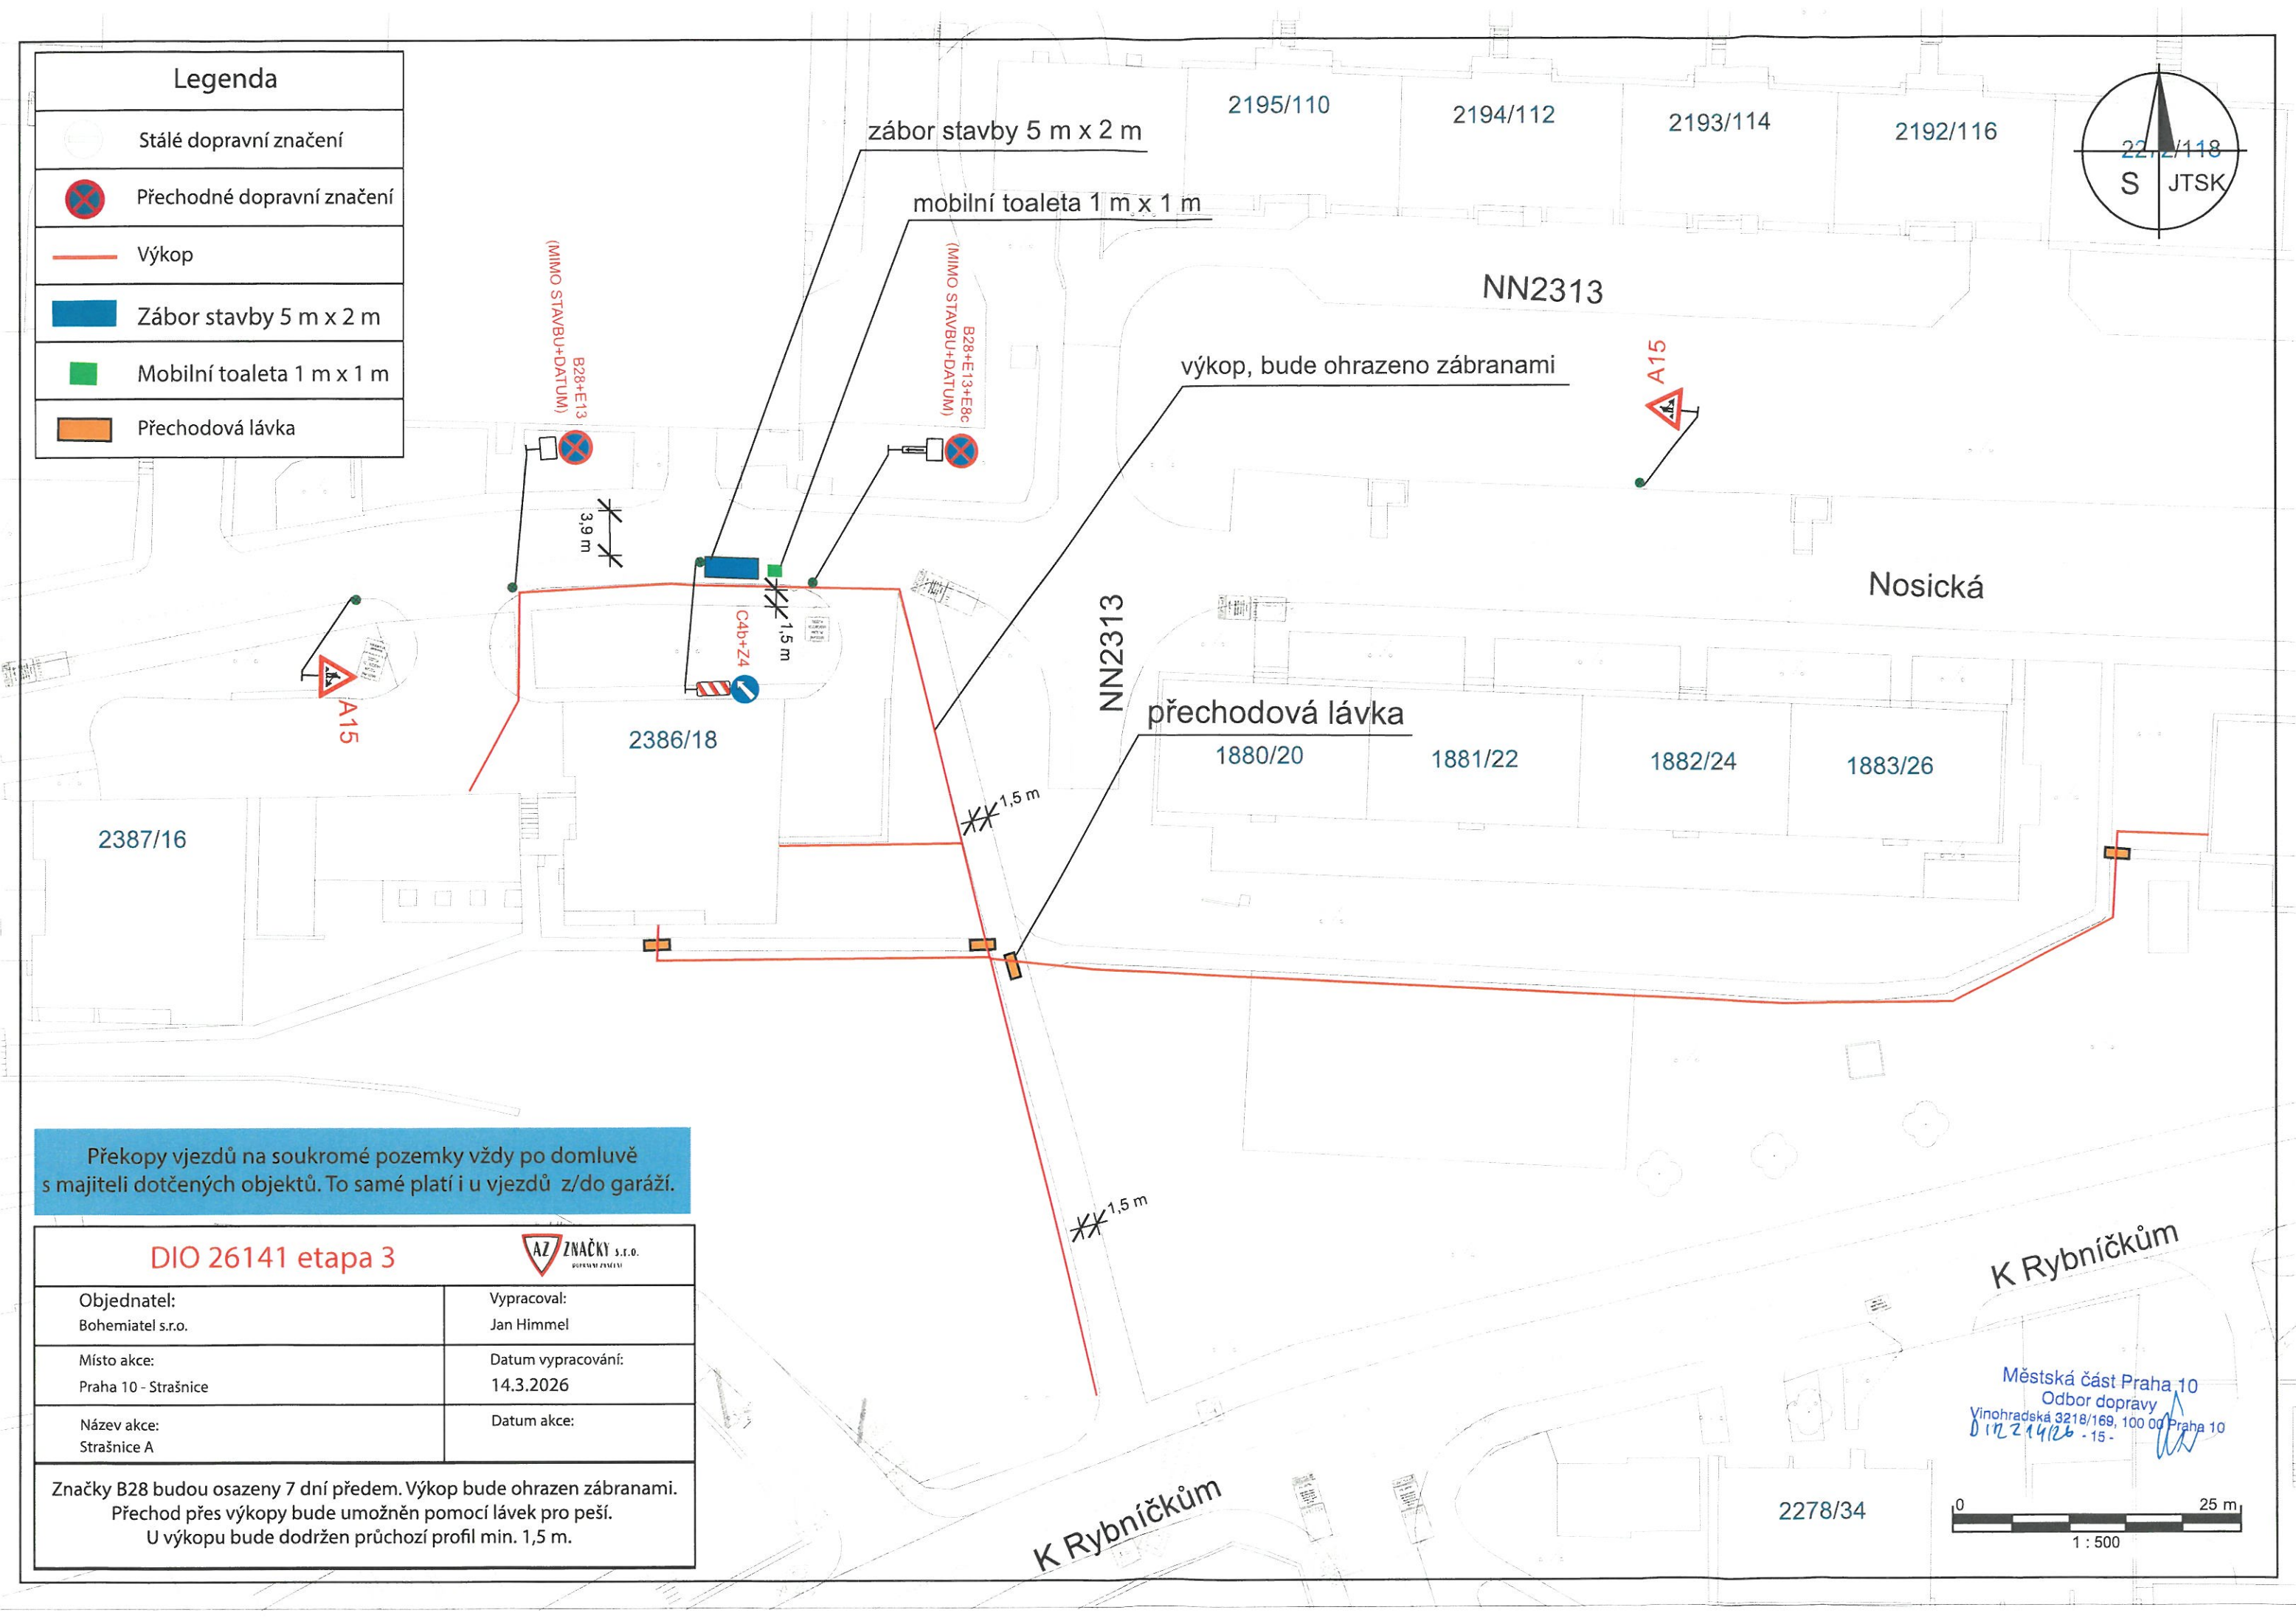


Překopy vjezdů na soukromé pozemky vždy po domluvě s majiteli dotčených objektů. To samé platí i u vjezdů z/do garáží.

DIO 26141 etapa 3	
Objednatel: Bohemiatel s.r.o.	Vypracoval: Jan Himmel
Místo akce: Praha 10 - Strašnice	Datum vypracování: 14.3.2026
Název akce: Strašnice A	Datum akce:
Značky B28 budou osazeny 7 dní předem. Výkop bude ohrazen zábranami. Přechod přes výkopy bude umožněn pomocí lávek pro peší. U výkopu bude dodržen průchozí profil min. 1,5 m.	

K Rybníčkům

Městská část Praha 10
Odbor dopravy
Vinohradská 3218/169, 100 00 Praha 10
DI 214/26 - 15 -



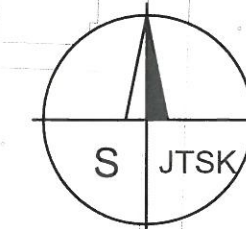

V Olšinách

protlak komunikace

výkop, bude ohrazeno zábranami

V Olšinách

3140/108
startovací/cílová jáma

mobilní toaleta 1 m x 1 m

záběr stavby 5 m x 2 m

2195/110

2194/112

2193/114

2192/116

2272/118

2271/120

2270/122

NN2313

přechodová lávka

Nosická

1880/20

NN2313

DIO 26143 etapa 3



Objednatel:
Bohemiatel s.r.o.

Vypracoval:
Jan Himmel

Místo akce:
Praha 10 - Strašnice

Datum vypracování:
14.3.2026

Název akce:
Strašnice A

Datum akce:

Značky B28 budou osazeny 7 dní předem. Výkop bude ohrazen zábranami.
Přechod přes výkopy bude umožněn pomocí lávek pro peší.
U výkopu bude dodržen průchozí profil min. 1,5 m.

Městská část Praha 10
Odbor dopravy
Vinohradská 3218/169, 100 00 Praha 10
012214126-15

0 25 m
1 : 600