DIO 26092

AZ ZNAČKY s.r.o. DOPRAVNÍ ZNAČENÍ

Objednatel: Bohemiatel s.r.o.	Vypracoval: Jan Himmel
Místo akce: Praha 10 - Strašnice	Datum vypracování: 04.04.2026
Název akce: Strašnice B	Datum akce:

Značky B28 budou osazeny 7 dní předem. Výkop bude ohrazen zábranami.
Přechod přes výkopy bude umožněn pomocí lávek pro peší.
U výkopu bude dodržen průchozí profil min. 1,5 m.

Překopy vjezdů na soukromé pozemky vždy po domluvě s majiteli dotčených objektů. To samé platí i u vjezdů z/do garáží.

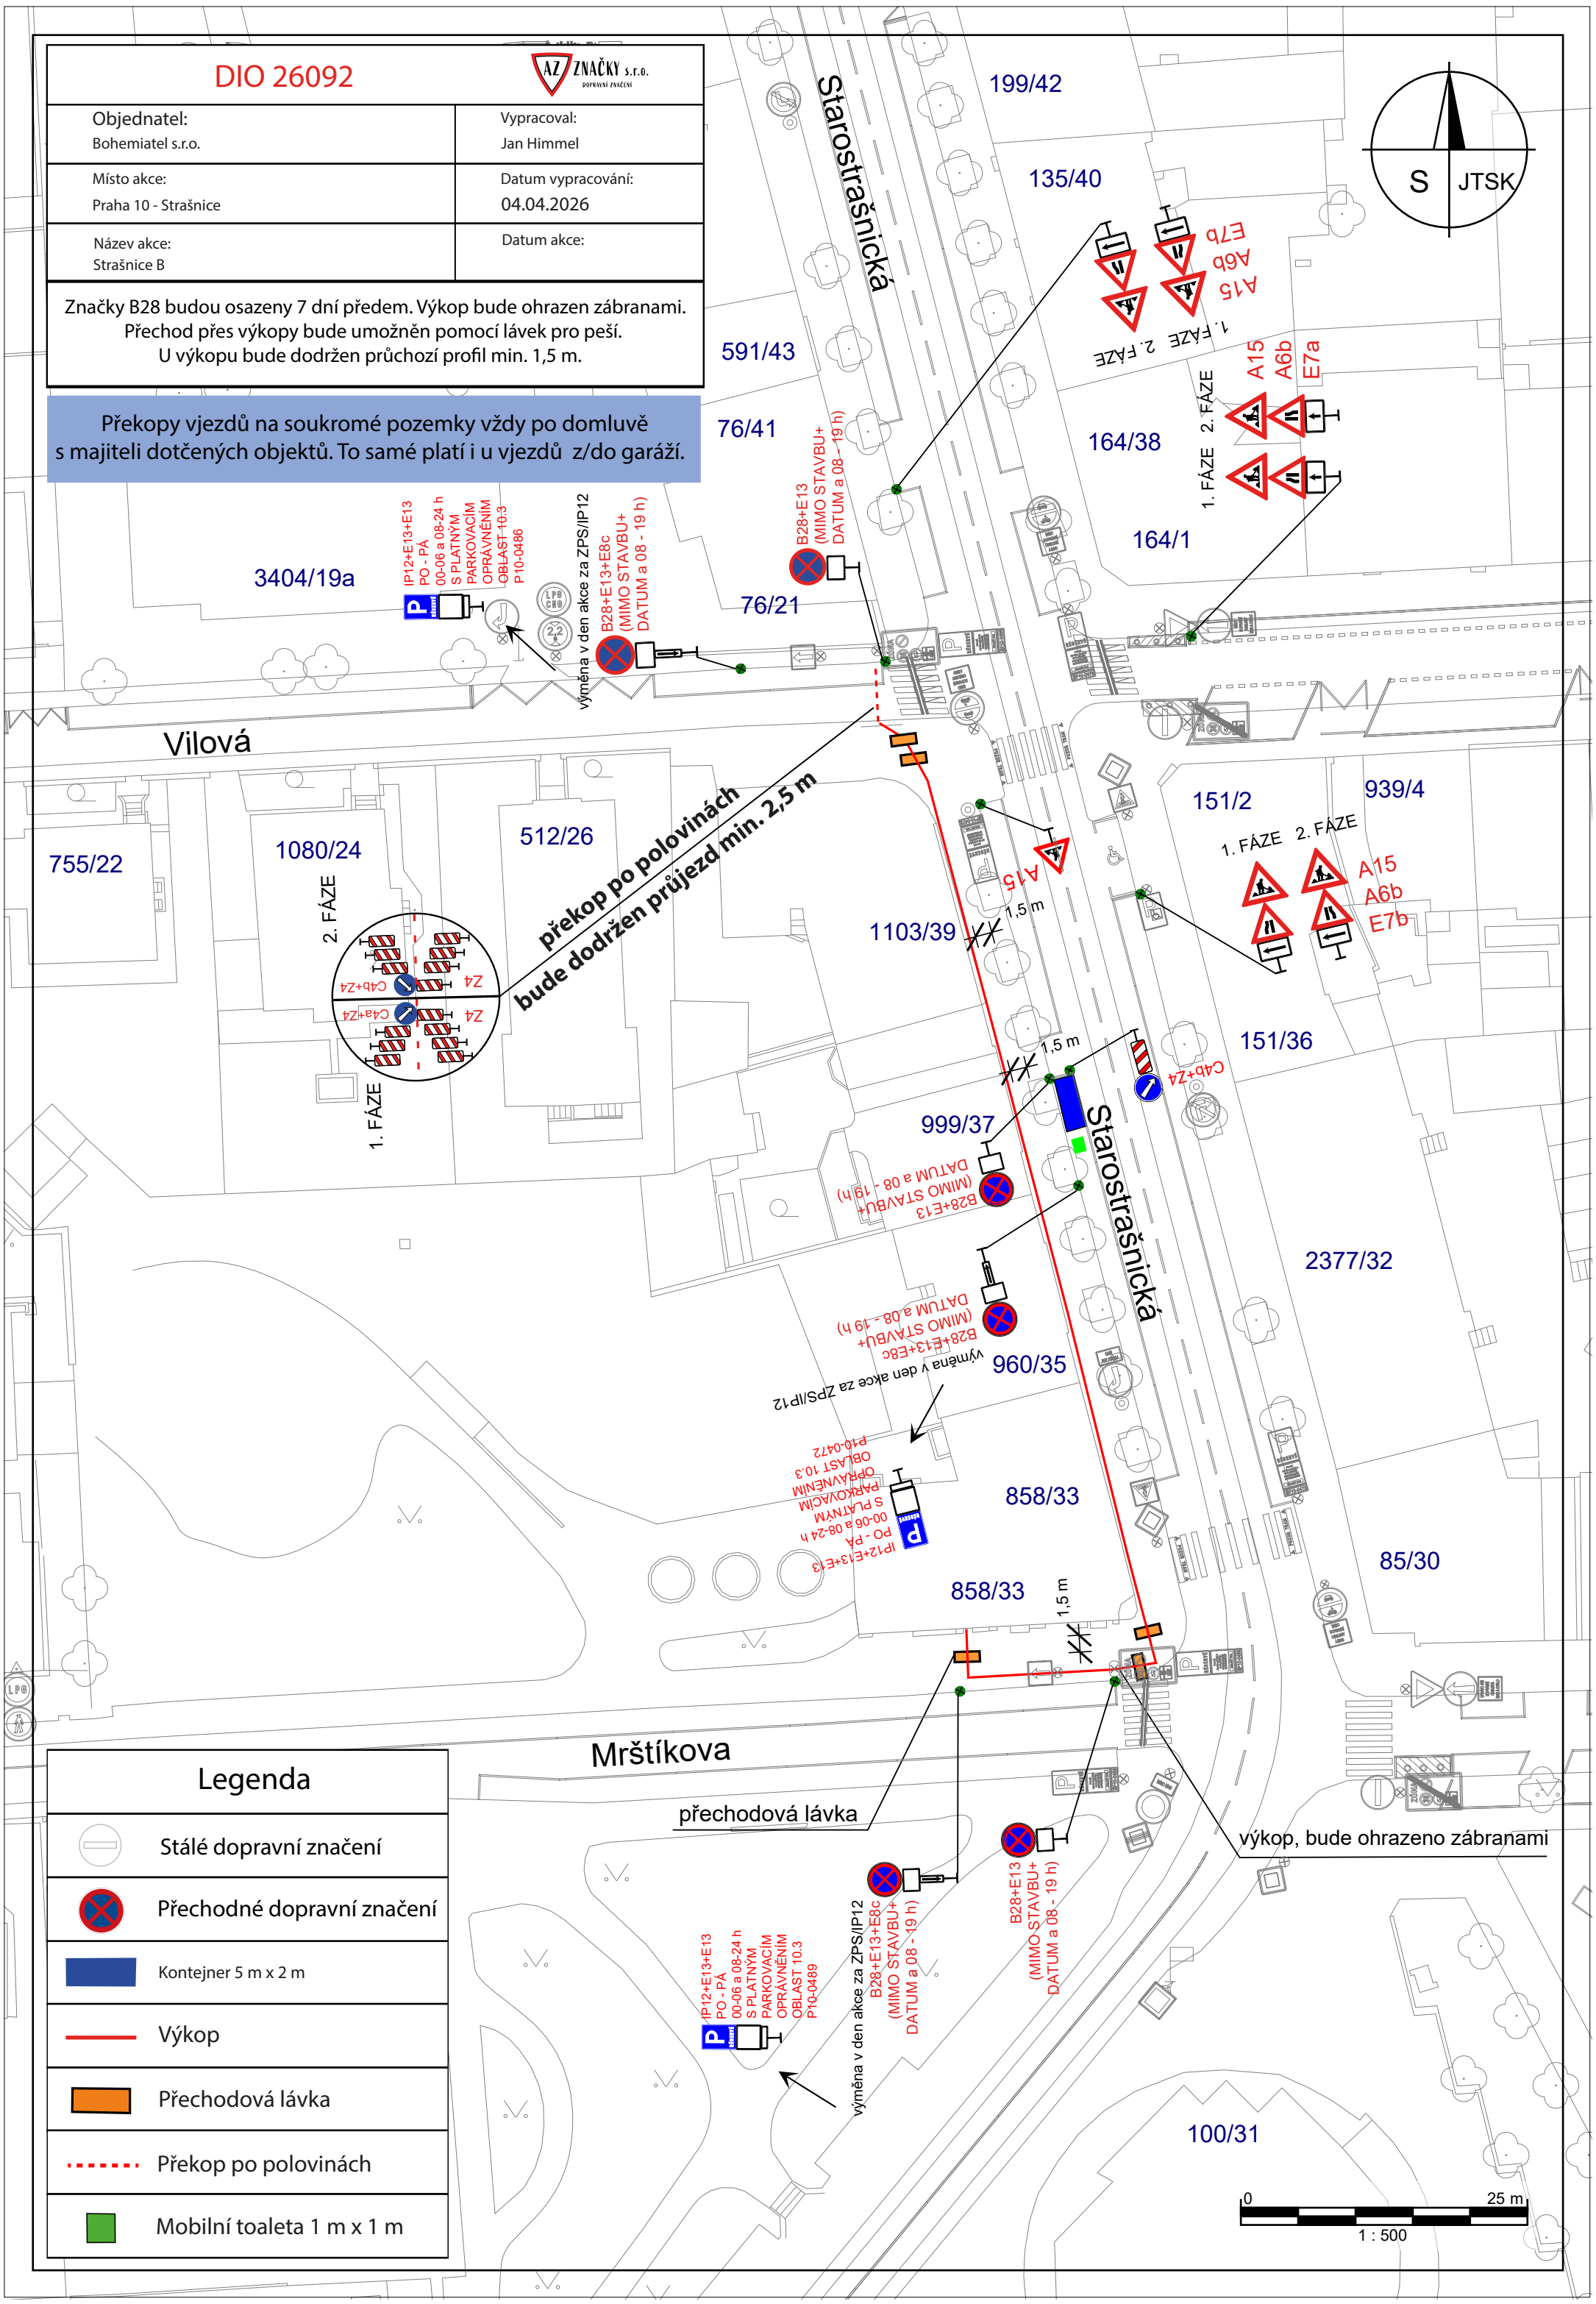

Legenda

- Stálé dopravní značení
- Přechodné dopravní značení
- Kontejner 5 m x 2 m
- Výkop
- Přechodová lávka
- Překop po polovinách
- Mobilní toaleta 1 m x 1 m