


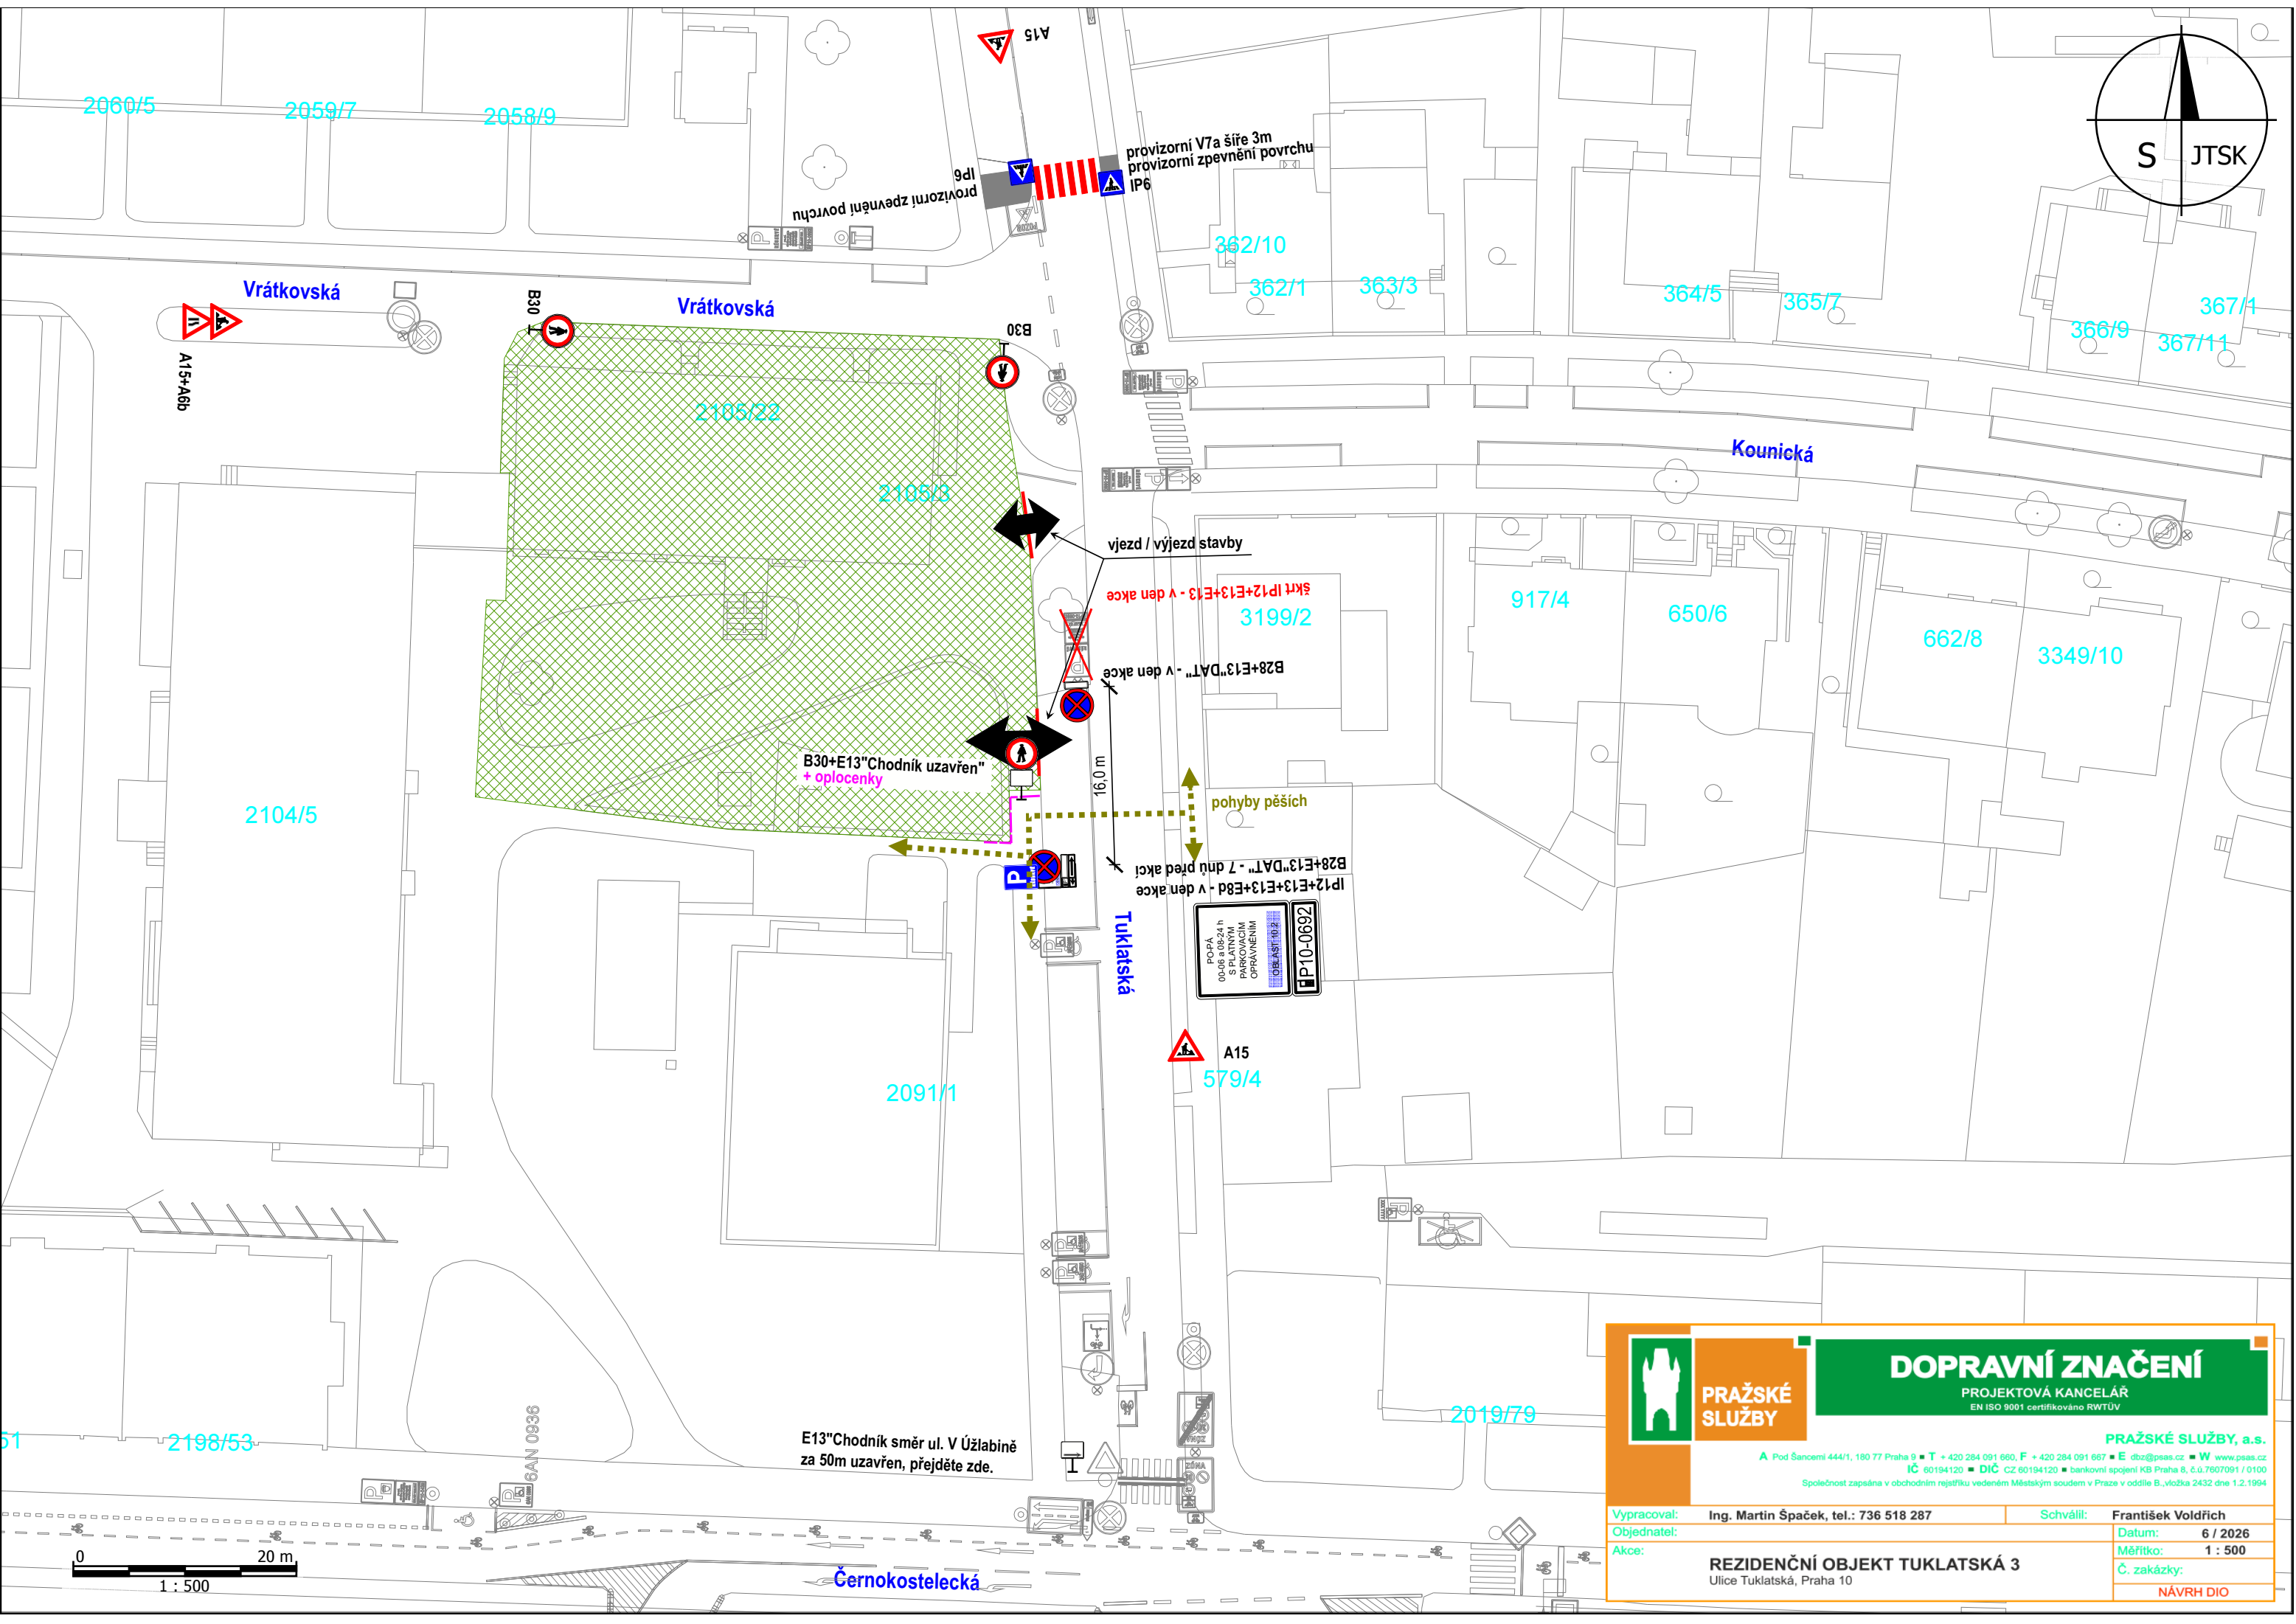

**PRAŽSKÉ
SLUŽBY**

DOPRAVNÍ ZNAČENÍ
PROJEKTOVÁ KANCELÁŘ
EN ISO 9001 certifikováno RWTÚV

PRAŽSKÉ SLUŽBY, a.s.
A Pod Šancemí 444/1, 180 77 Praha 9 ■ T + 420 284 091 660, F + 420 284 091 667 ■ E dbz@psas.cz ■ W www.psas.cz
IČ 60194120 ■ DIČ CZ 60194120 ■ bankovní spojení KB Praha 8, č.ú.7607091 / 0100
Společnost zapsána v obchodním rejstříku vedeném Městským soudem v Praze v oddíle B, vložka 2432 dne 1.2.1994

Vypracoval:	Ing. Martin Špaček, tel.: 736 518 287	Schválil:	František Voldřich
Objednatel:		Datum:	6 / 2026
Akce:	REZIDENČNÍ OBJEKT TUKLATSKÁ 3 Ulice Tuklatská, Praha 10	Měřítko:	1 : 500
		Č. zakázky:	NÁVRH DIO