


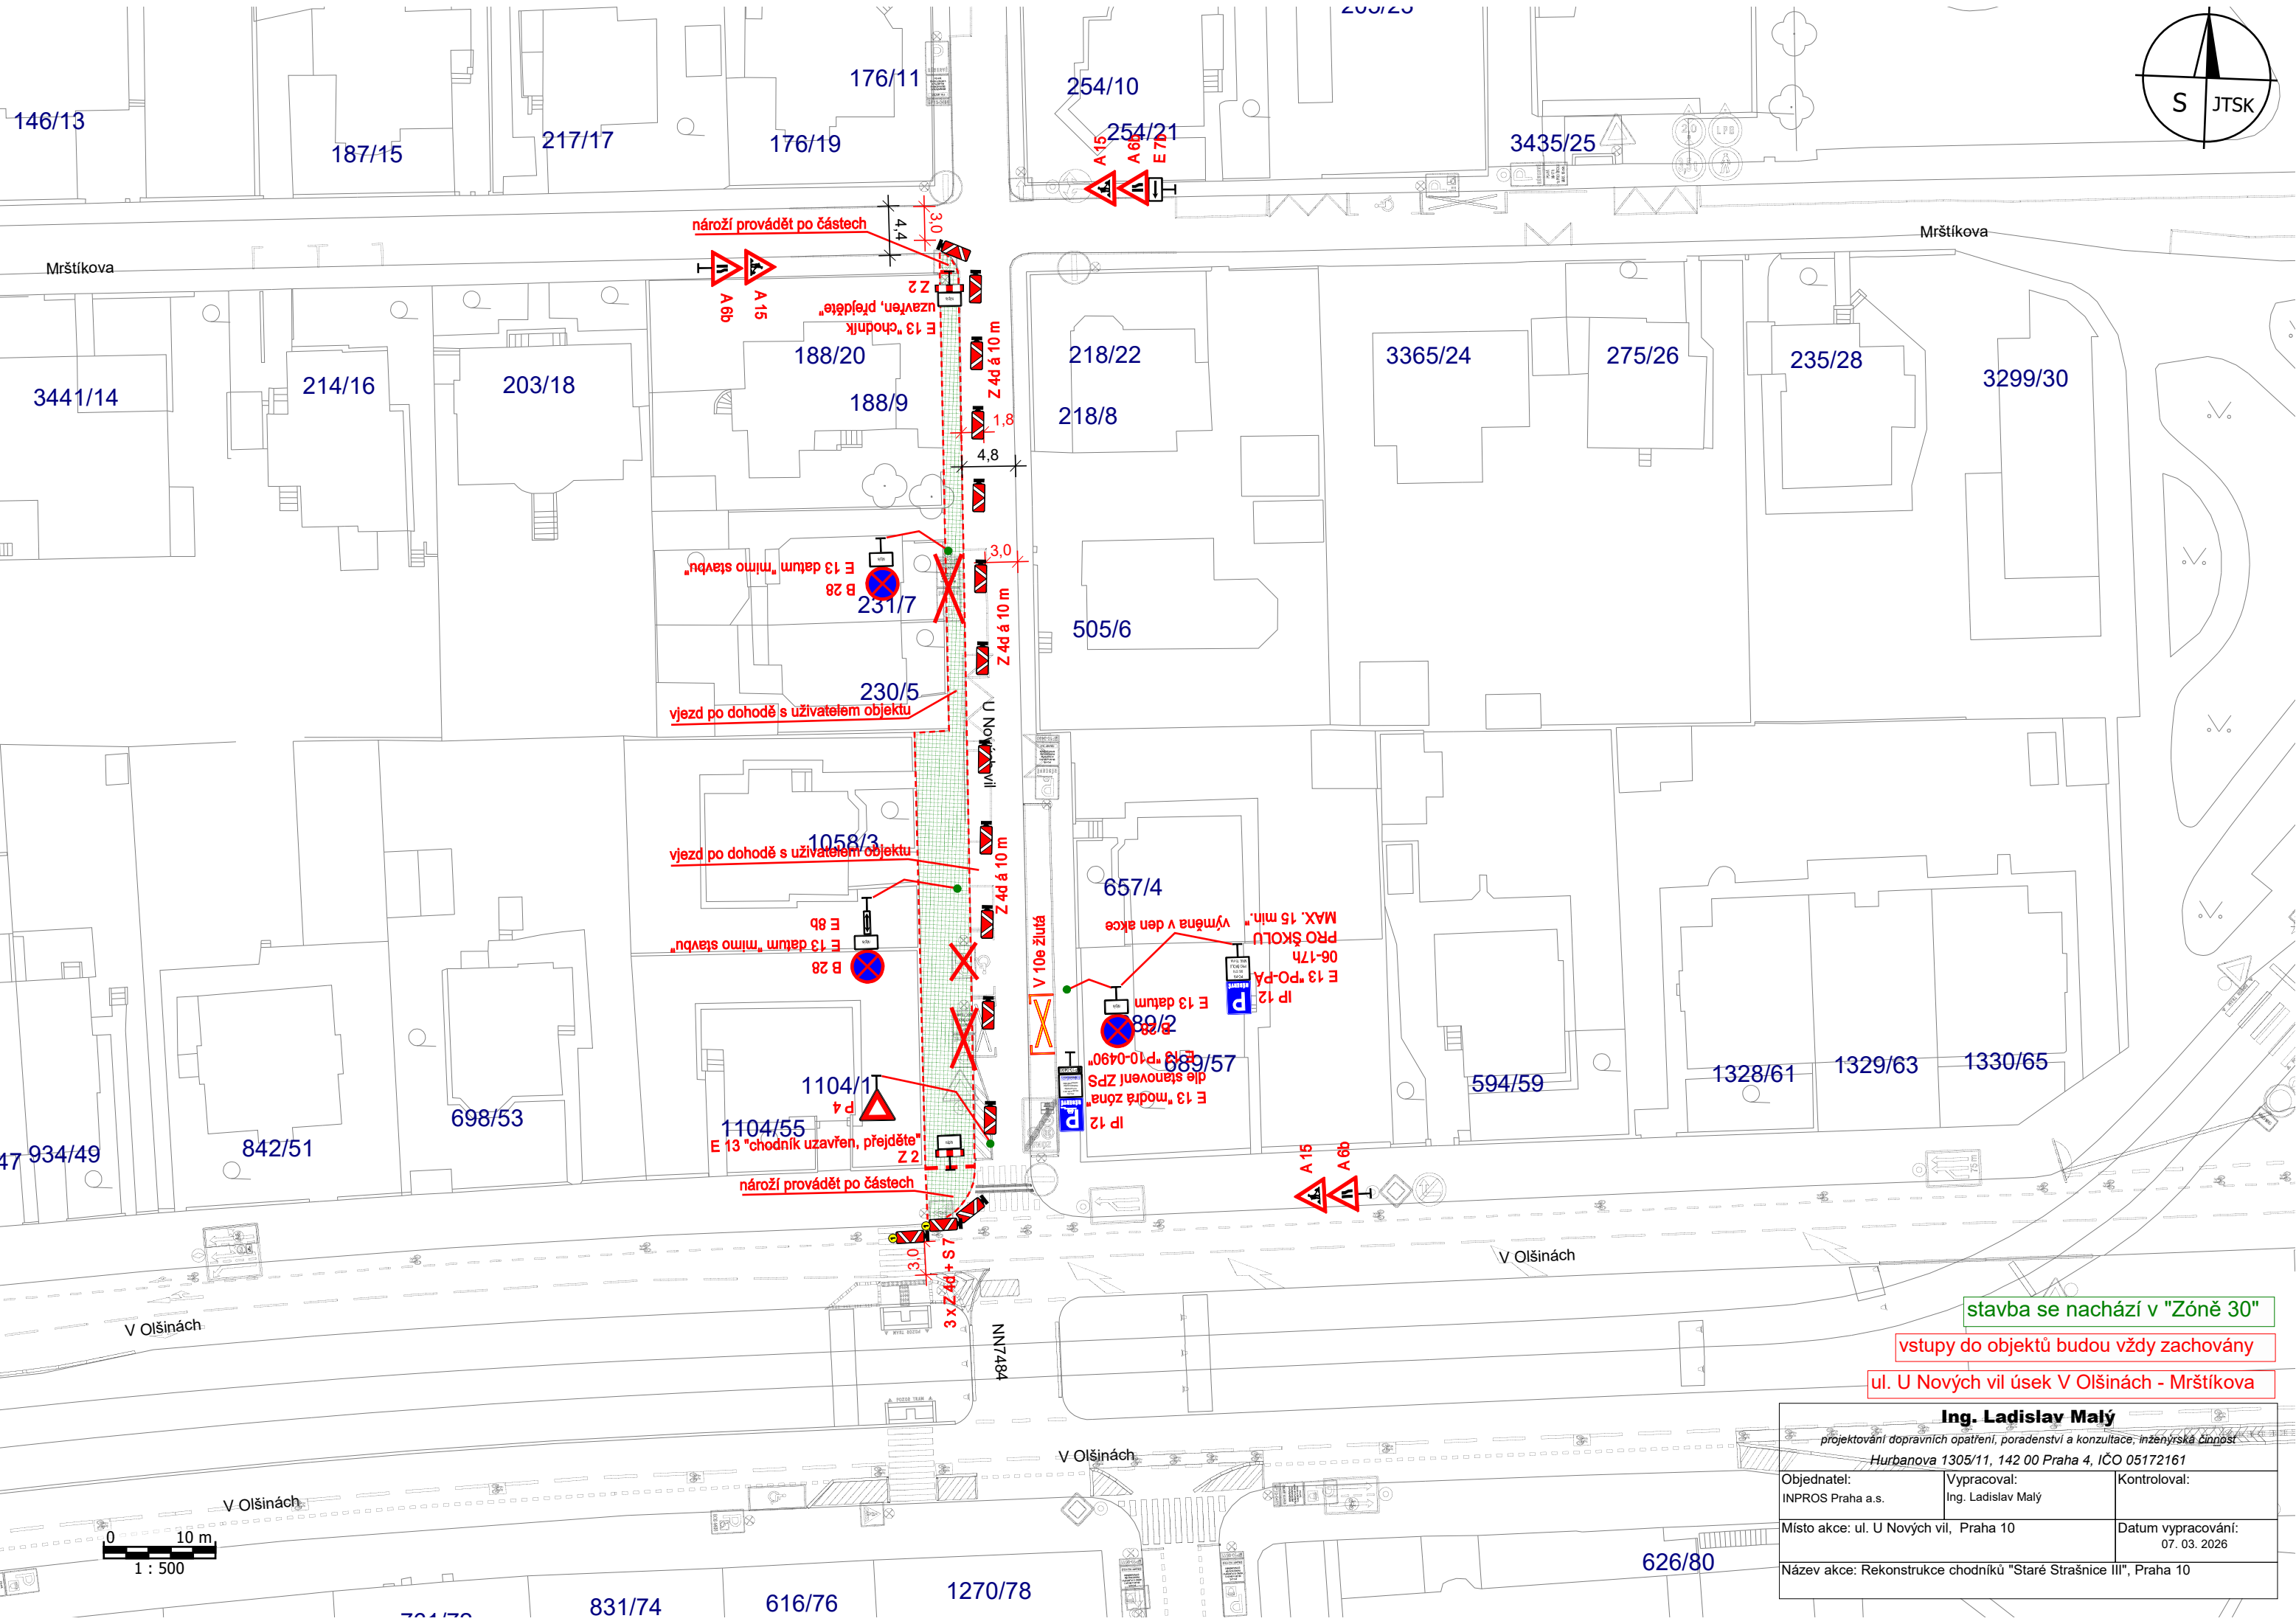

ul. U Nových vil úsek V Olšínách - Mrštíkova

Ing. Ladislav Malý

projektování dopravních opatření, poradenství a konzultace, inženýrská činnost
Hurbanova 1305/11, 142 00 Praha 4, IČO 05172161

Objednatel: INPROS Praha a.s.	Vypracoval: Ing. Ladislav Malý	Kontroloval:
Místo akce: ul. U Nových vil, Praha 10		Datum vypracování: 07. 03. 2026
Název akce: Rekonstrukce chodníků "Staré Strašnice III", Praha 10		