


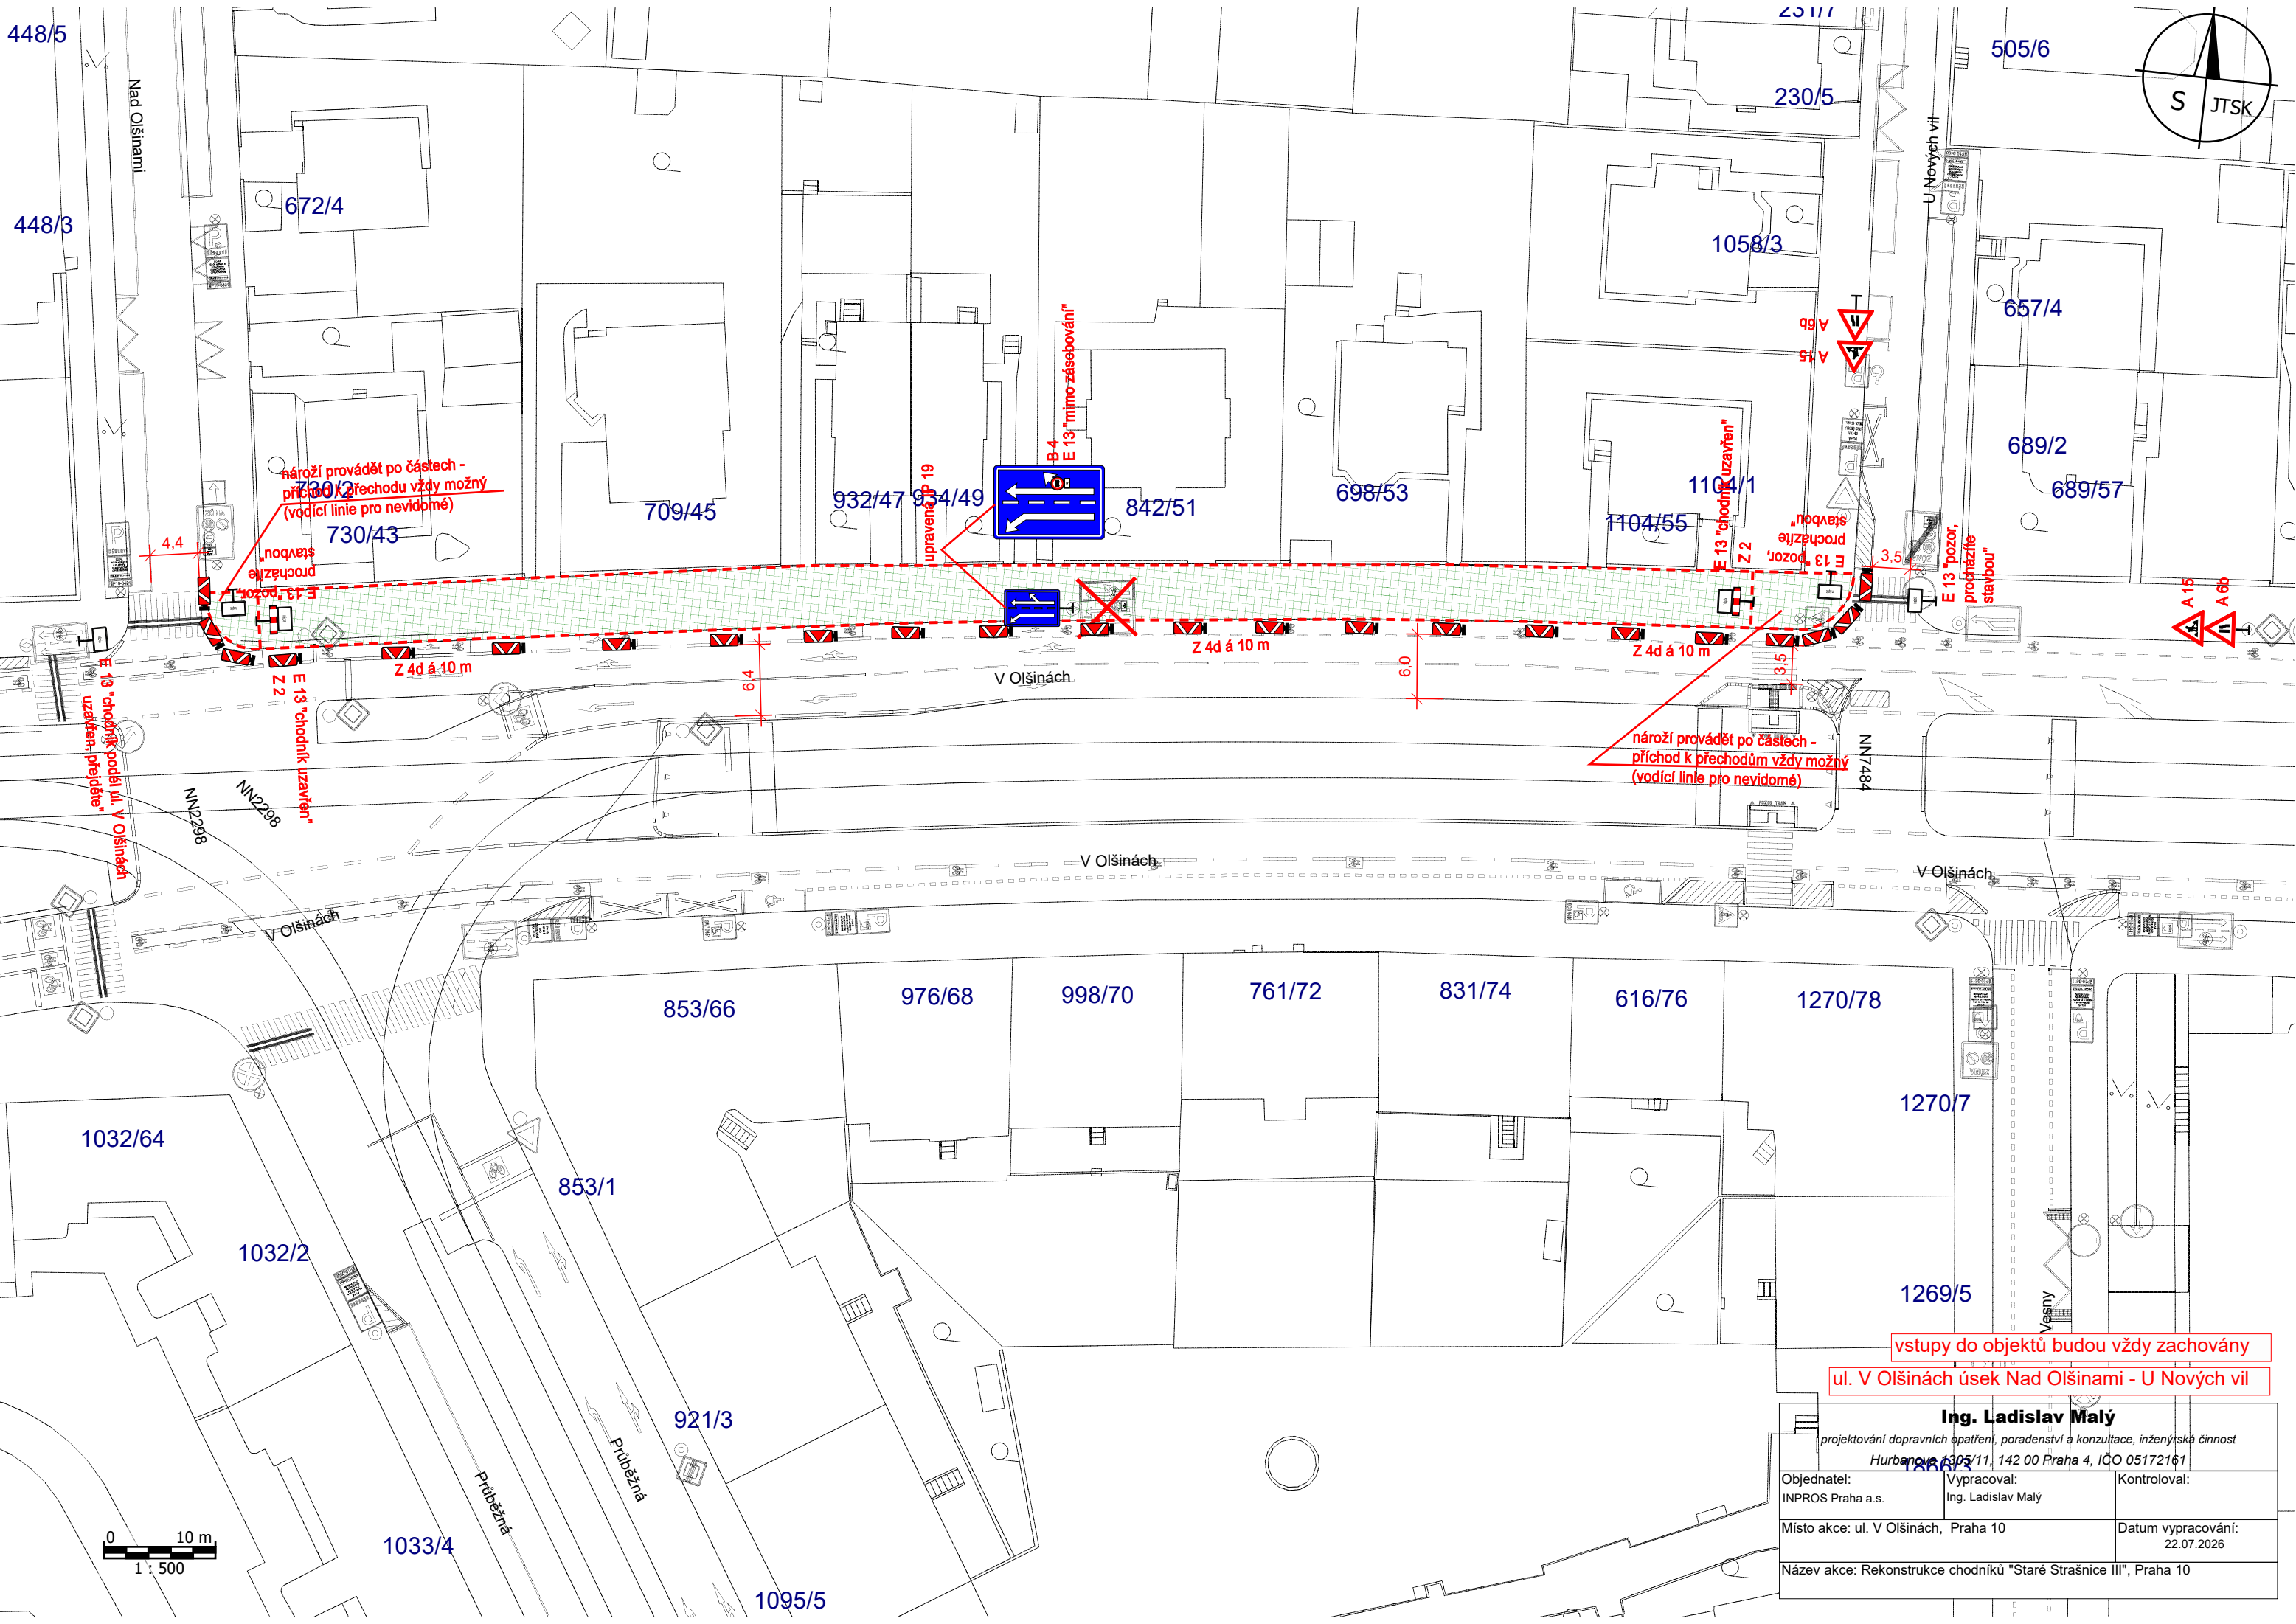

ul. V Olšínách úsek Nad Olšinami - U Nových vil

projektování dopravních opatření, poradenství a konzultace, inženýrská činnost
Hurbanova 1305/11, 142 00 Praha 4, IČO 05172161

Název akce: Rekonstrukce chodníků "Staré Strašnice III", Praha 10
