

DIO 26305

AZ ZNAČKY s.r.o.


VOJENSKÝ ZNAČNÍK

Objednatel: Bohemiatel s.r.o.	Vypracoval: Jan Himmel
Místo akce: Praha 10 - Strašnice	Datum vypracování: 17.05.2026
Název akce: Strašnice C	Datum akce:

Značky B28 budou osazeny 7 dní předem. Výkop bude ohrazen zábranami.
Přechod přes výkopy bude umožněn pomocí lávek pro peší.

Překopy vjezdů na soukromé pozemky vždy po domluvě s majiteli dotčených objektů. To samé platí i u vjezdů z/do garáží.


Legenda	
	Stálé dopravní značení
	Přechodné dopravní značení
	Kontejner 5 m x 2 m
	Výkop
	Přechodová lávka
	Podvrt komunikace
	Mobilní toaleta 1 m x 1 m
	Startovací/cílová jáma

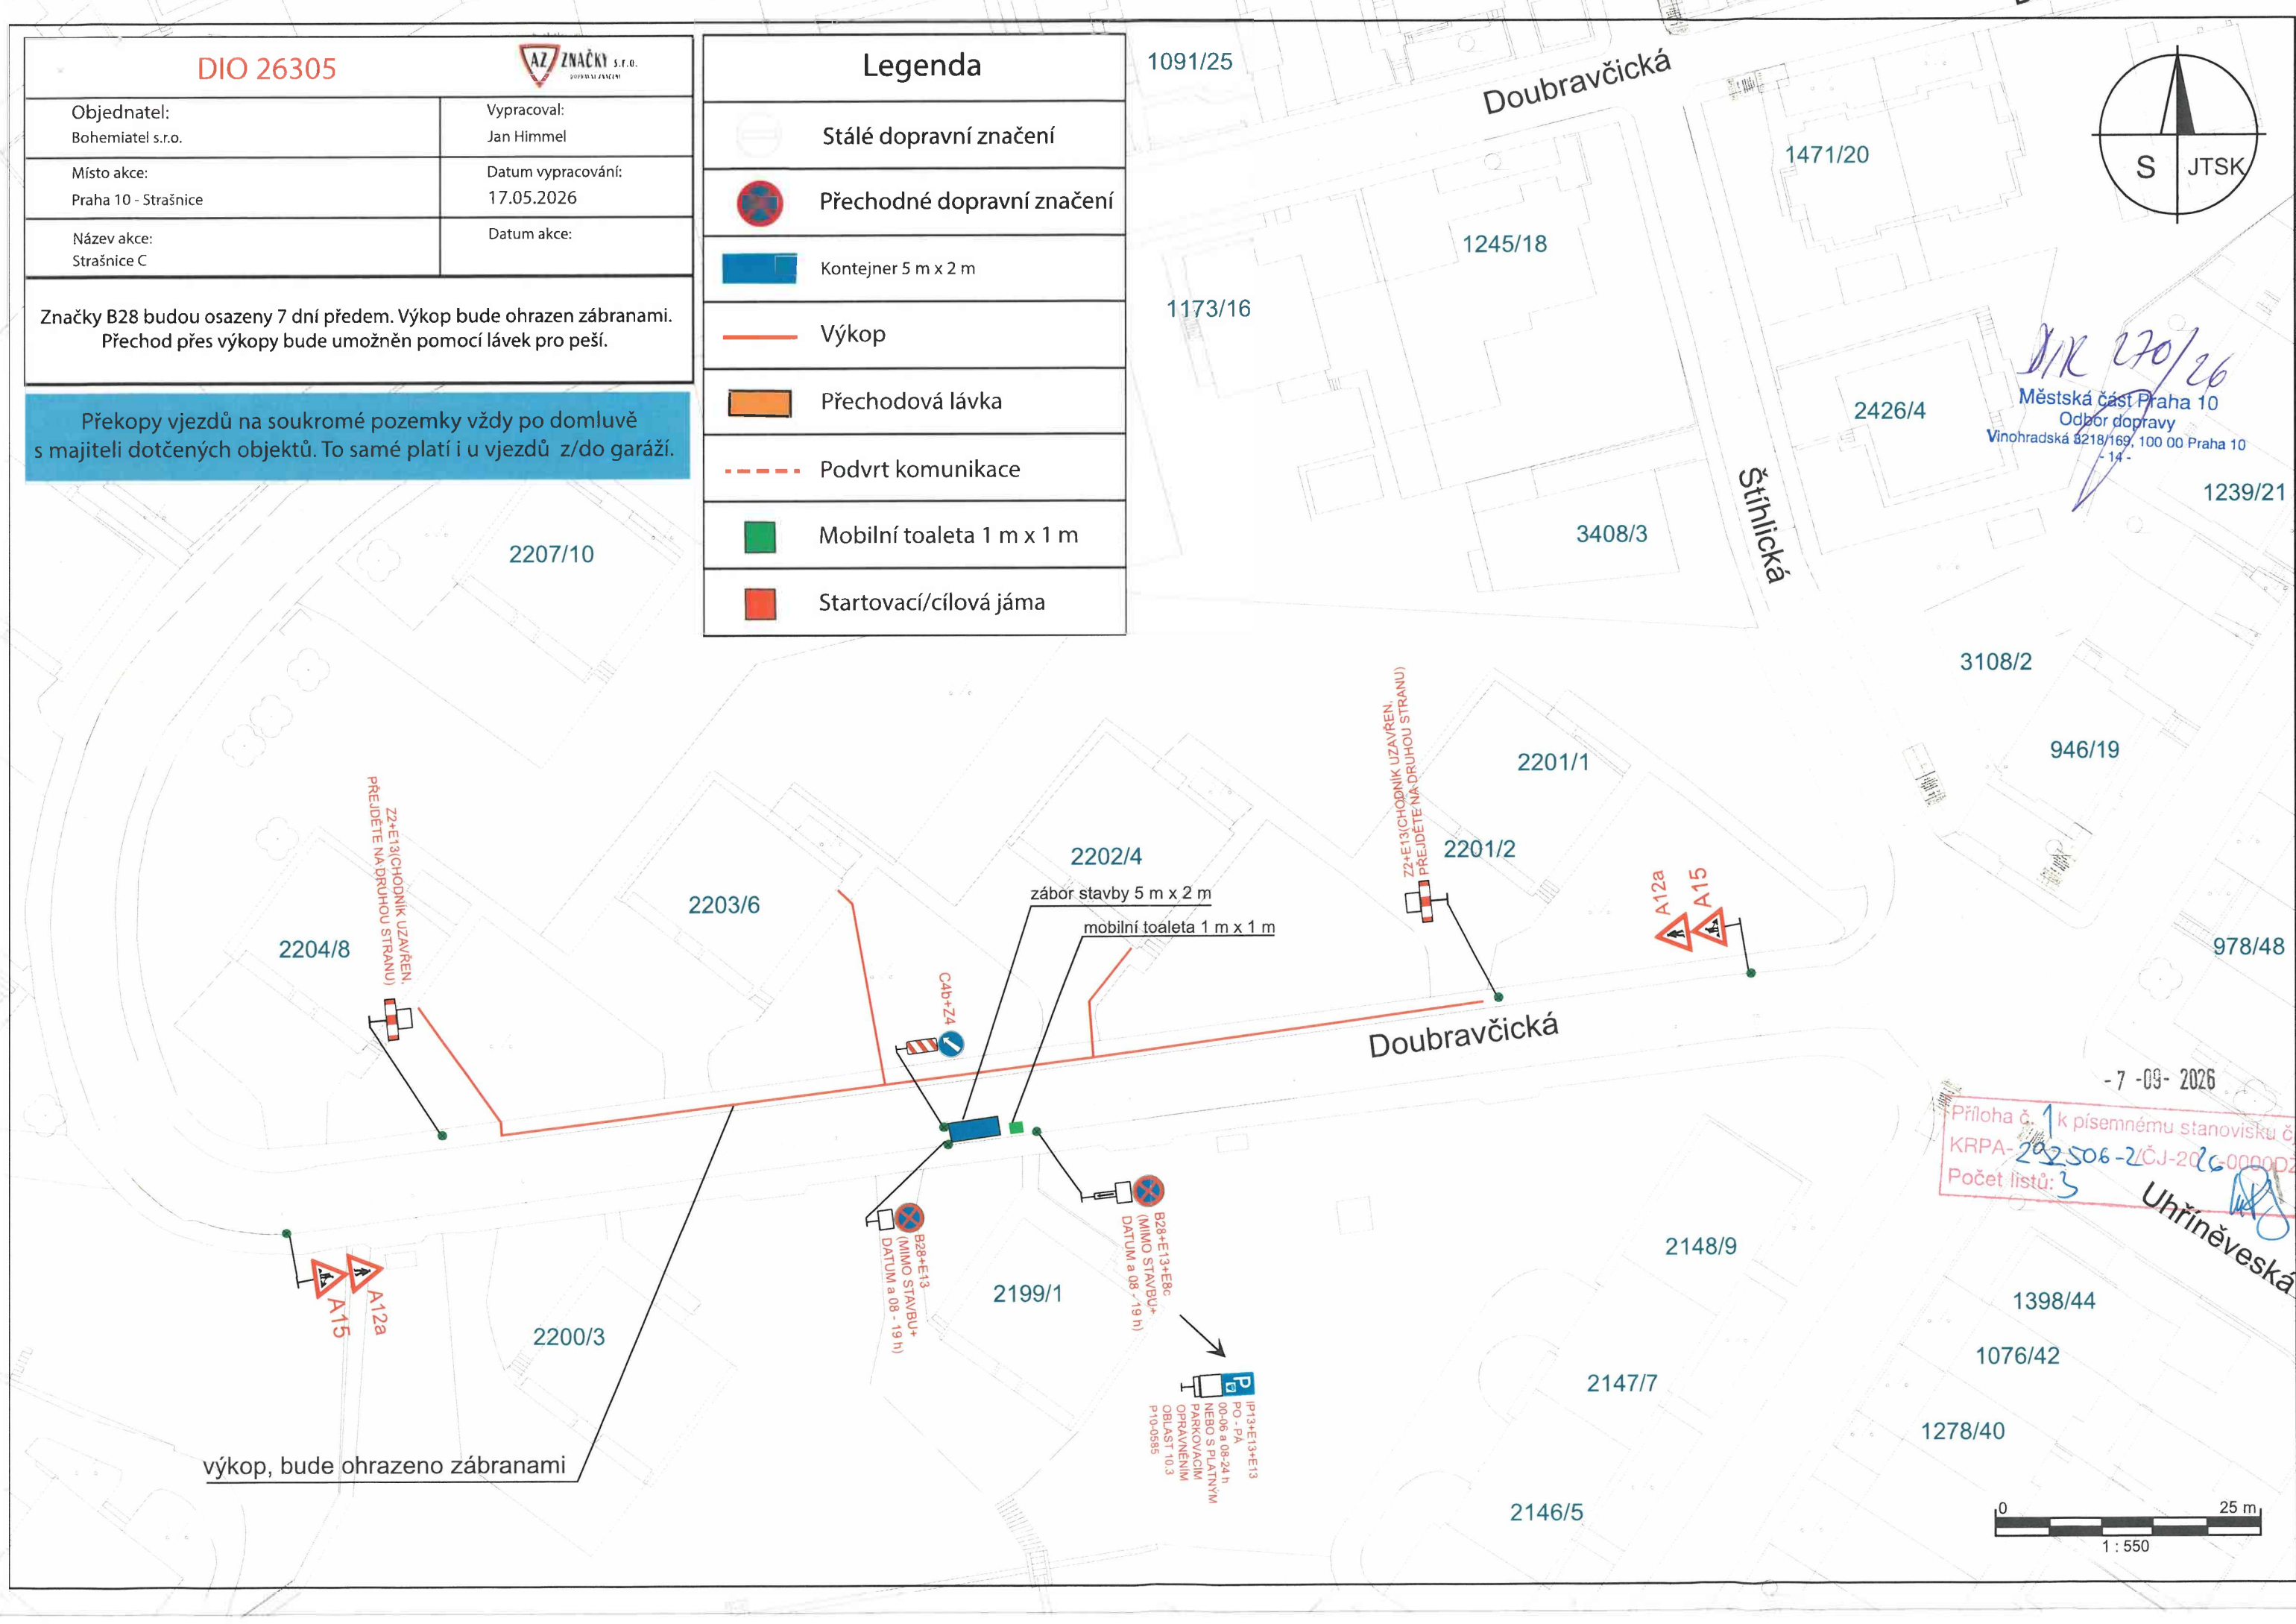

DIO 26305	
Objednatel: Bohemiatel s.r.o.	Vypracoval: Jan Himmel
Místo akce: Praha 10 - Strašnice	Datum vypracování: 17.05.2026
Název akce: Strašnice C	Datum akce:
Značky B28 budou osazeny 7 dní předem. Výkop bude ohrazen zábranami. Přechod přes výkopy bude umožněn pomocí lávek pro peší.	

Překopy vjezdů na soukromé pozemky vždy po domluvě s majiteli dotčených objektů. To samé platí i u vjezdů z/do garáží.

Legenda	
	Stálé dopravní značení
	Přechodné dopravní značení
	Kontejner 5 m x 2 m
	Výkop
	Přechodová lávka
	Podvrt komunikace
	Mobilní toaleta 1 m x 1 m
	Startovací/cílová jáma

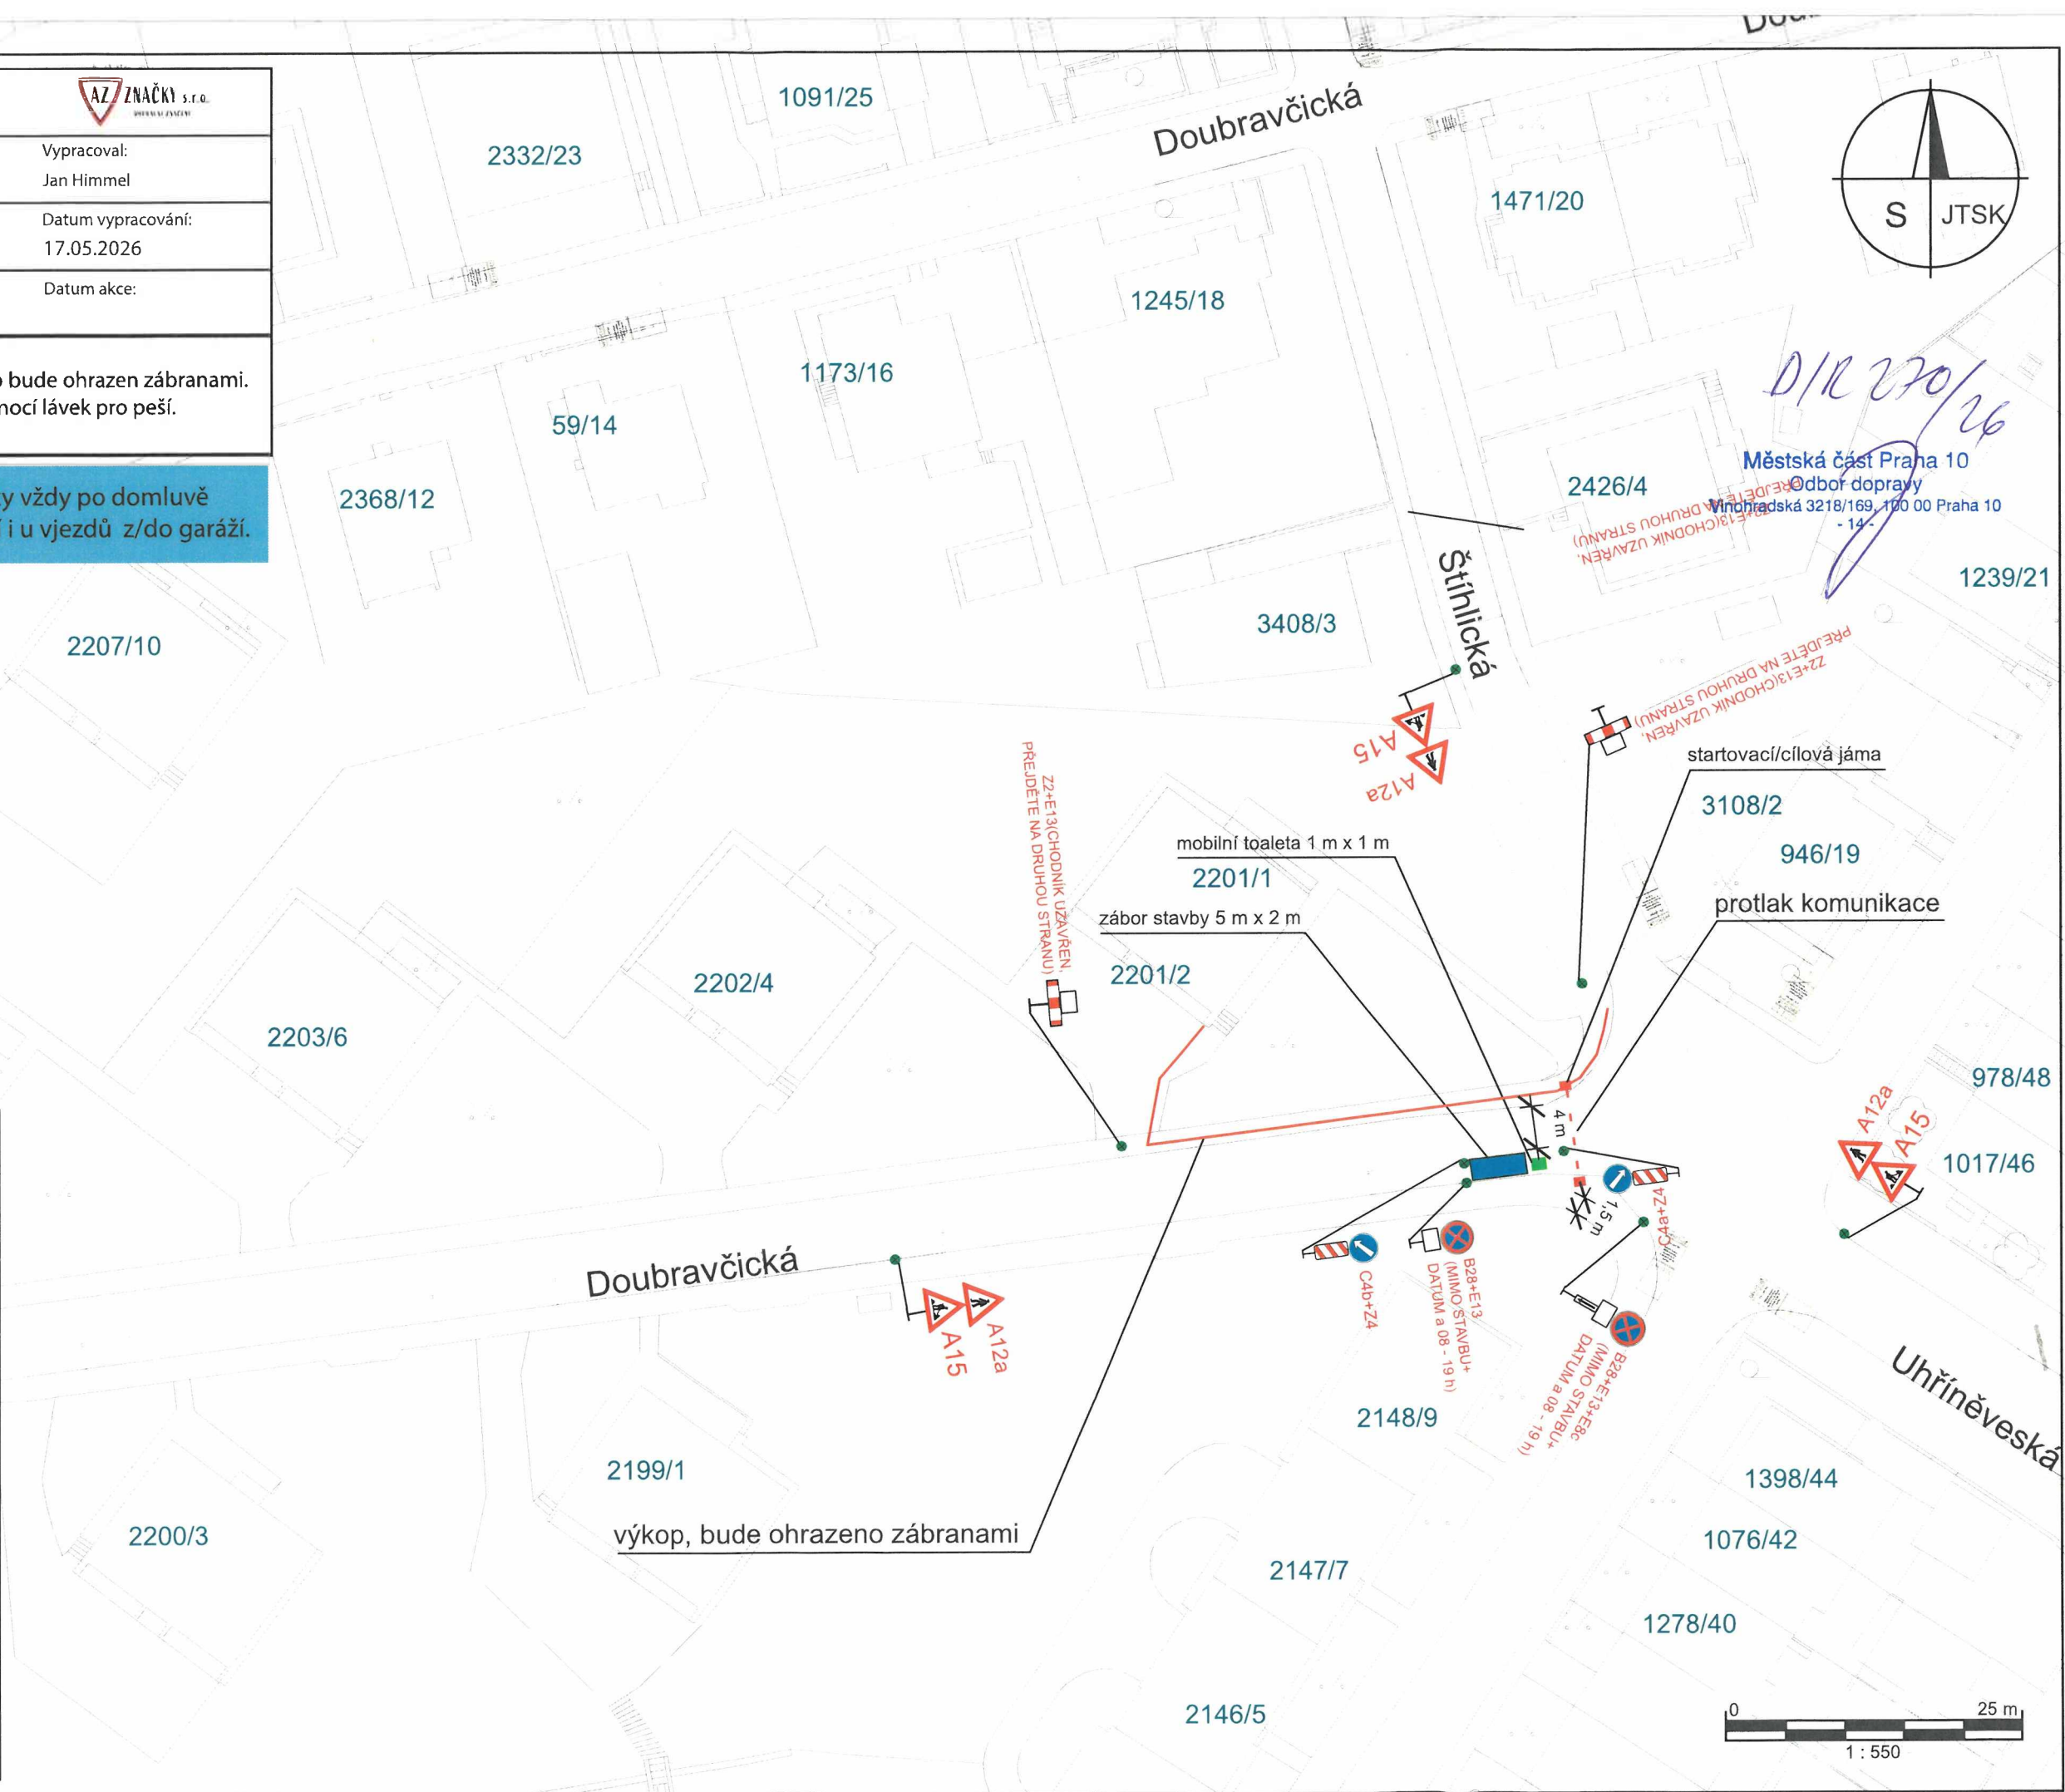

AZ ZNAČKY s.r.o.
VOPRAVNÍ ZNAČENÍ

Vypracoval:
Jan Himmel

Datum vypracování:
17.05.2026

Datum akce:

Překopy vjezdů na soukromé pozemky vždy po domluvě s majiteli dotčených objektů. To samé platí i u vjezdů z/do garáží.



11



20 2000 2000 2000 2000

Startovací/cílová jáma

IP13+E13+E13
PO - PA
00-06 a 08-24 h
NEBO S PLATNÝM
PARKOVACÍM
OPRAVNĚNÍM
OBLAST 10.3
P10-0586

2376/24

1438/22

1471/20

1471/6

1471/6
výměna v den akce za ZPS/IP13
B28+E13+E8C
(MIMO STAVBU+
DATUM a 08 - 19 h)

1245/18

2426/4

výkop, bude ohrazeno zábranami

1238/23

1239/21

1237/25

2152/58

2152/57

1313/56

1260/54

1276/52

1258/50

978/48


1017/46

Uhřetěveská

2148/9

Doubravčická

2199/1

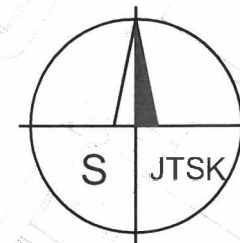

Městská část Praha 10
Odbor dopravy
Vinohradská 3218/169, 100 00 Praha 10
- 44 -

